



PRZEKRÓJ A–A: Proponowany przekrój z drogą dla rowerów i chodnikiem, oddzieloną od jezdni pasem zieleni

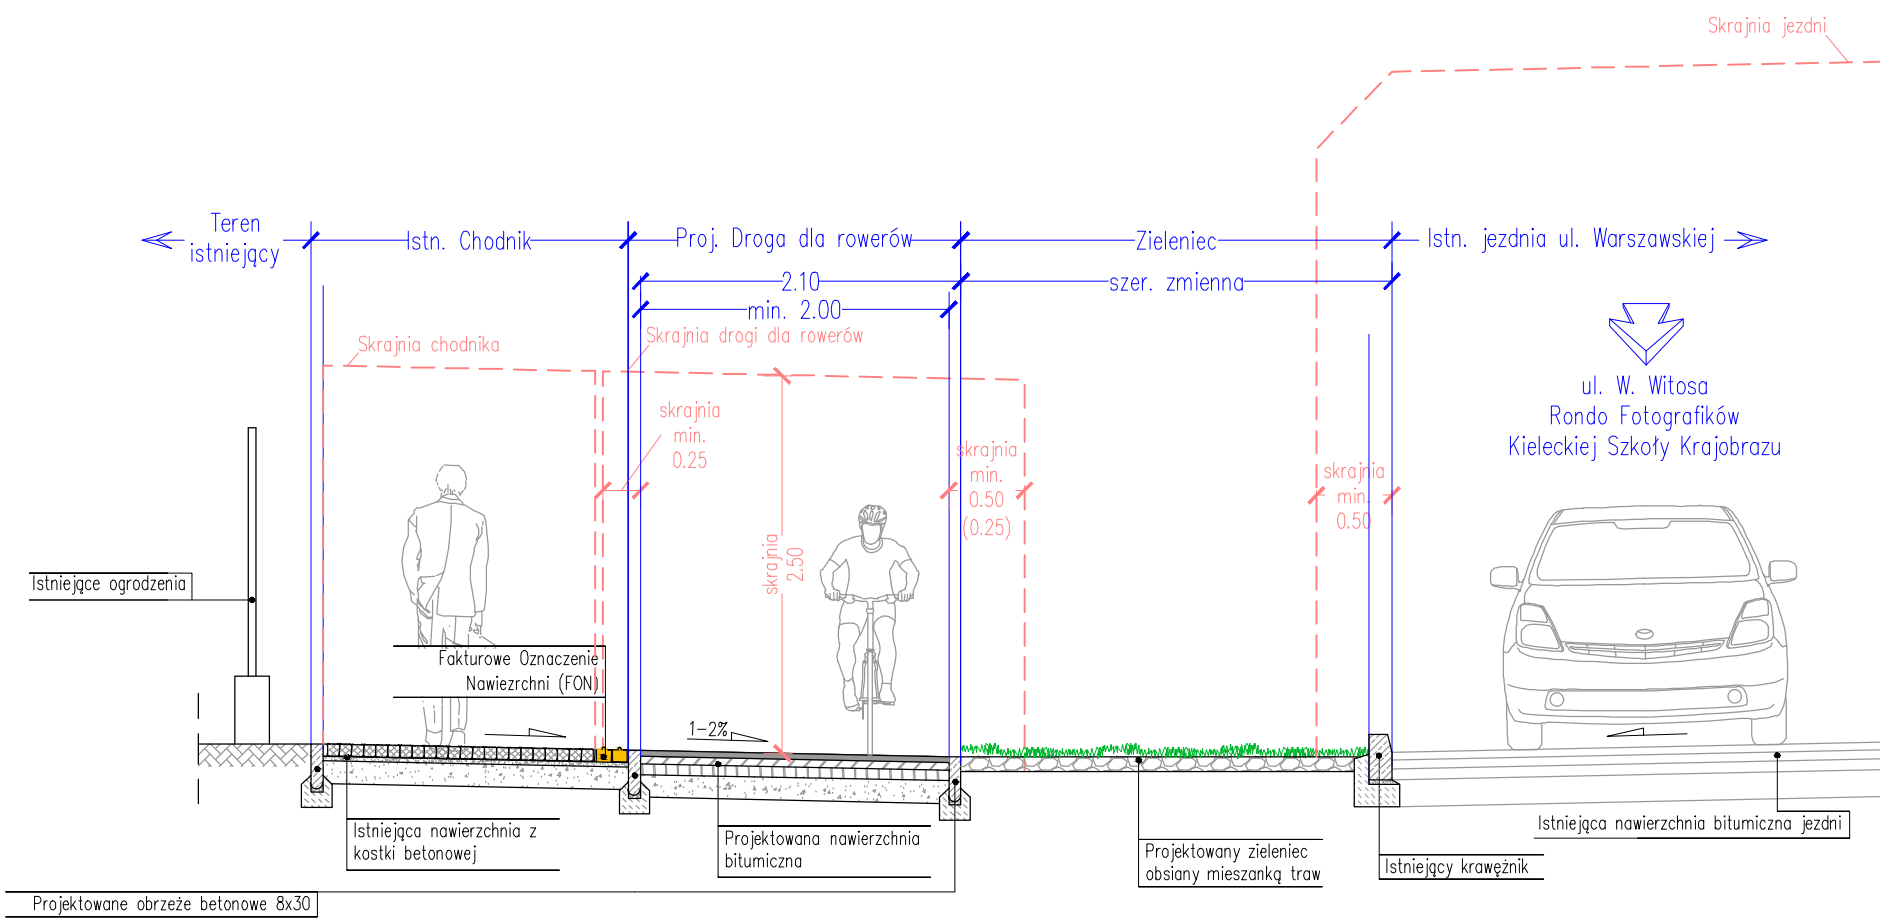


PRZEKRÓJ B–B: Proponowany przekrój z drogą dla rowerów i chodnikiem, oddzieloną od jezdni pasem bezpieczeństwa

UWAGA: Dla zapewnienia bezpiecznej komunikacji pieszej i obsługi posesji w następnym etapie wykonany zostanie chodnik wzdłuż zachodniej krawędzi jezdni ul. Warszawskiej

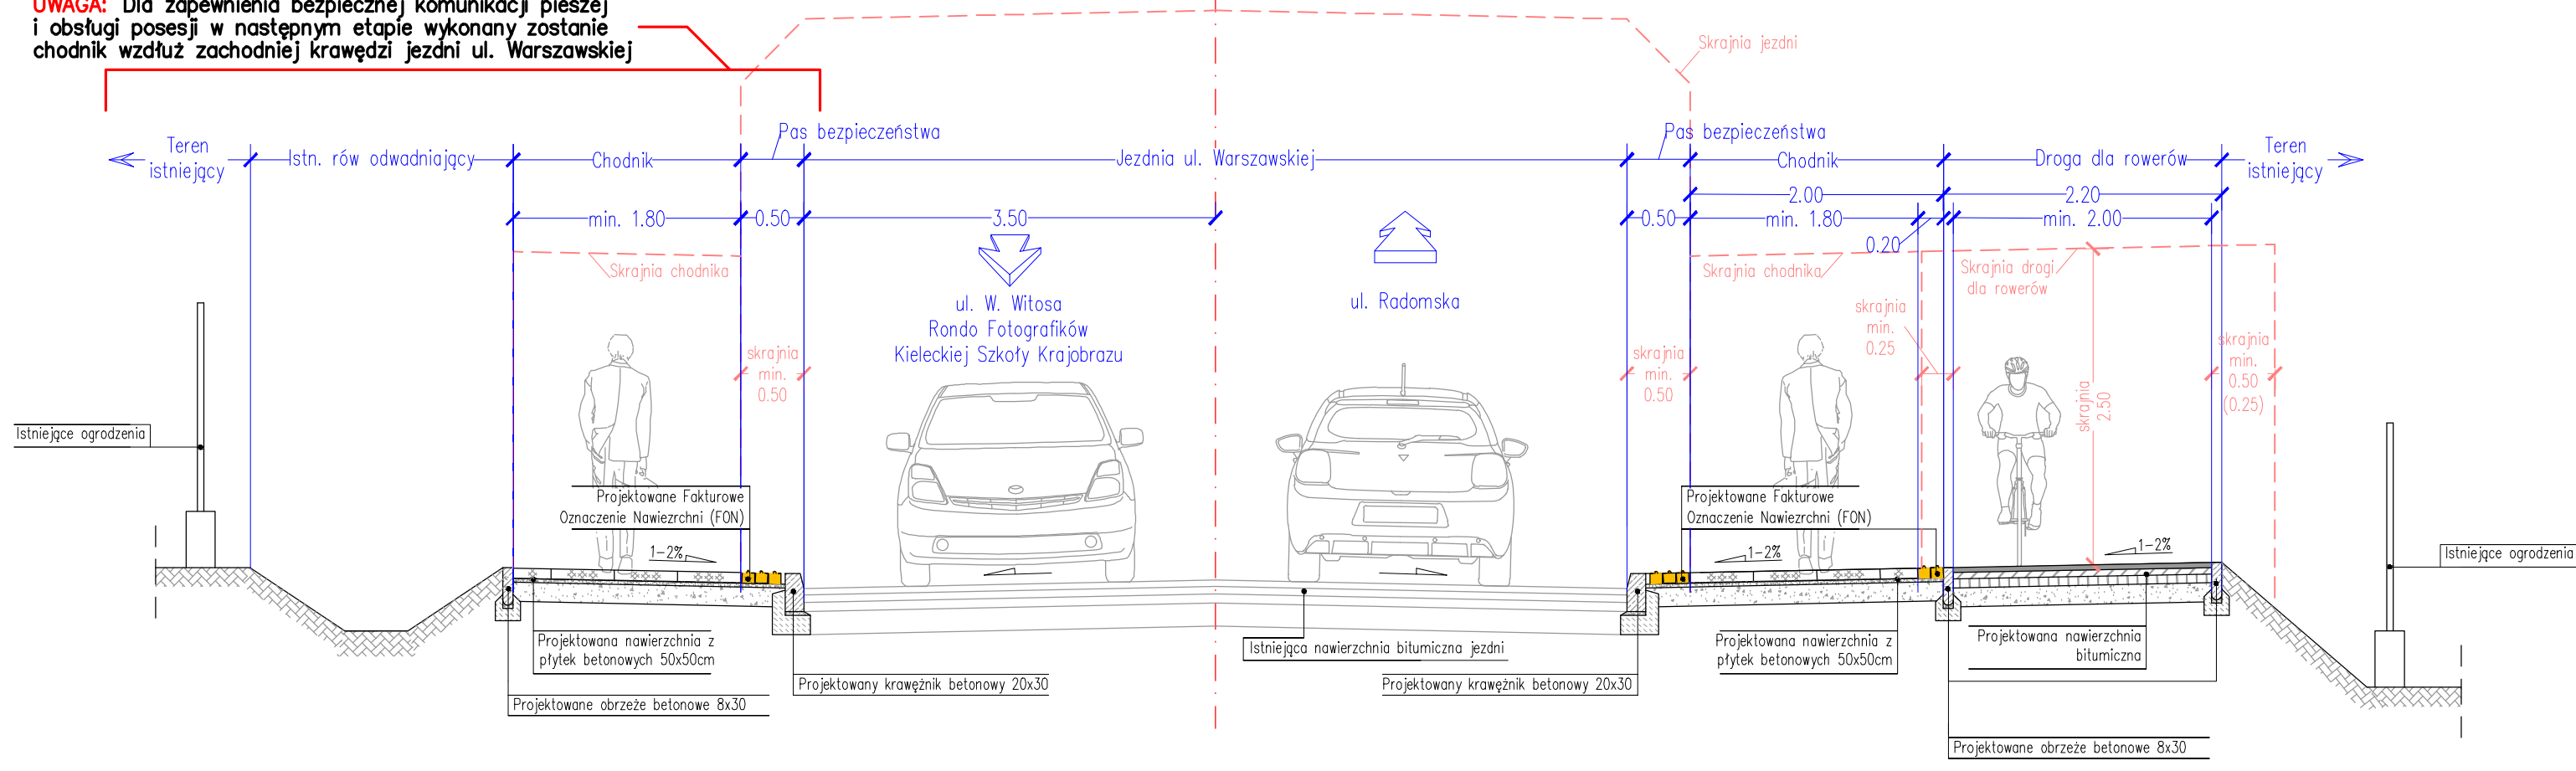

PRZEKRÓJ C–C: Proponowany przekrój z drogą dla pieszych i rowerów, oddzieloną od jezdni pasem bezpieczeństwa

UWAGA: Dla zapewnienia bezpiecznej komunikacji pieszej i obsługi posesji w następnym etapie wykonany zostanie chodnik wzdłuż zachodniej krawędzi jezdni ul. Warszawskiej

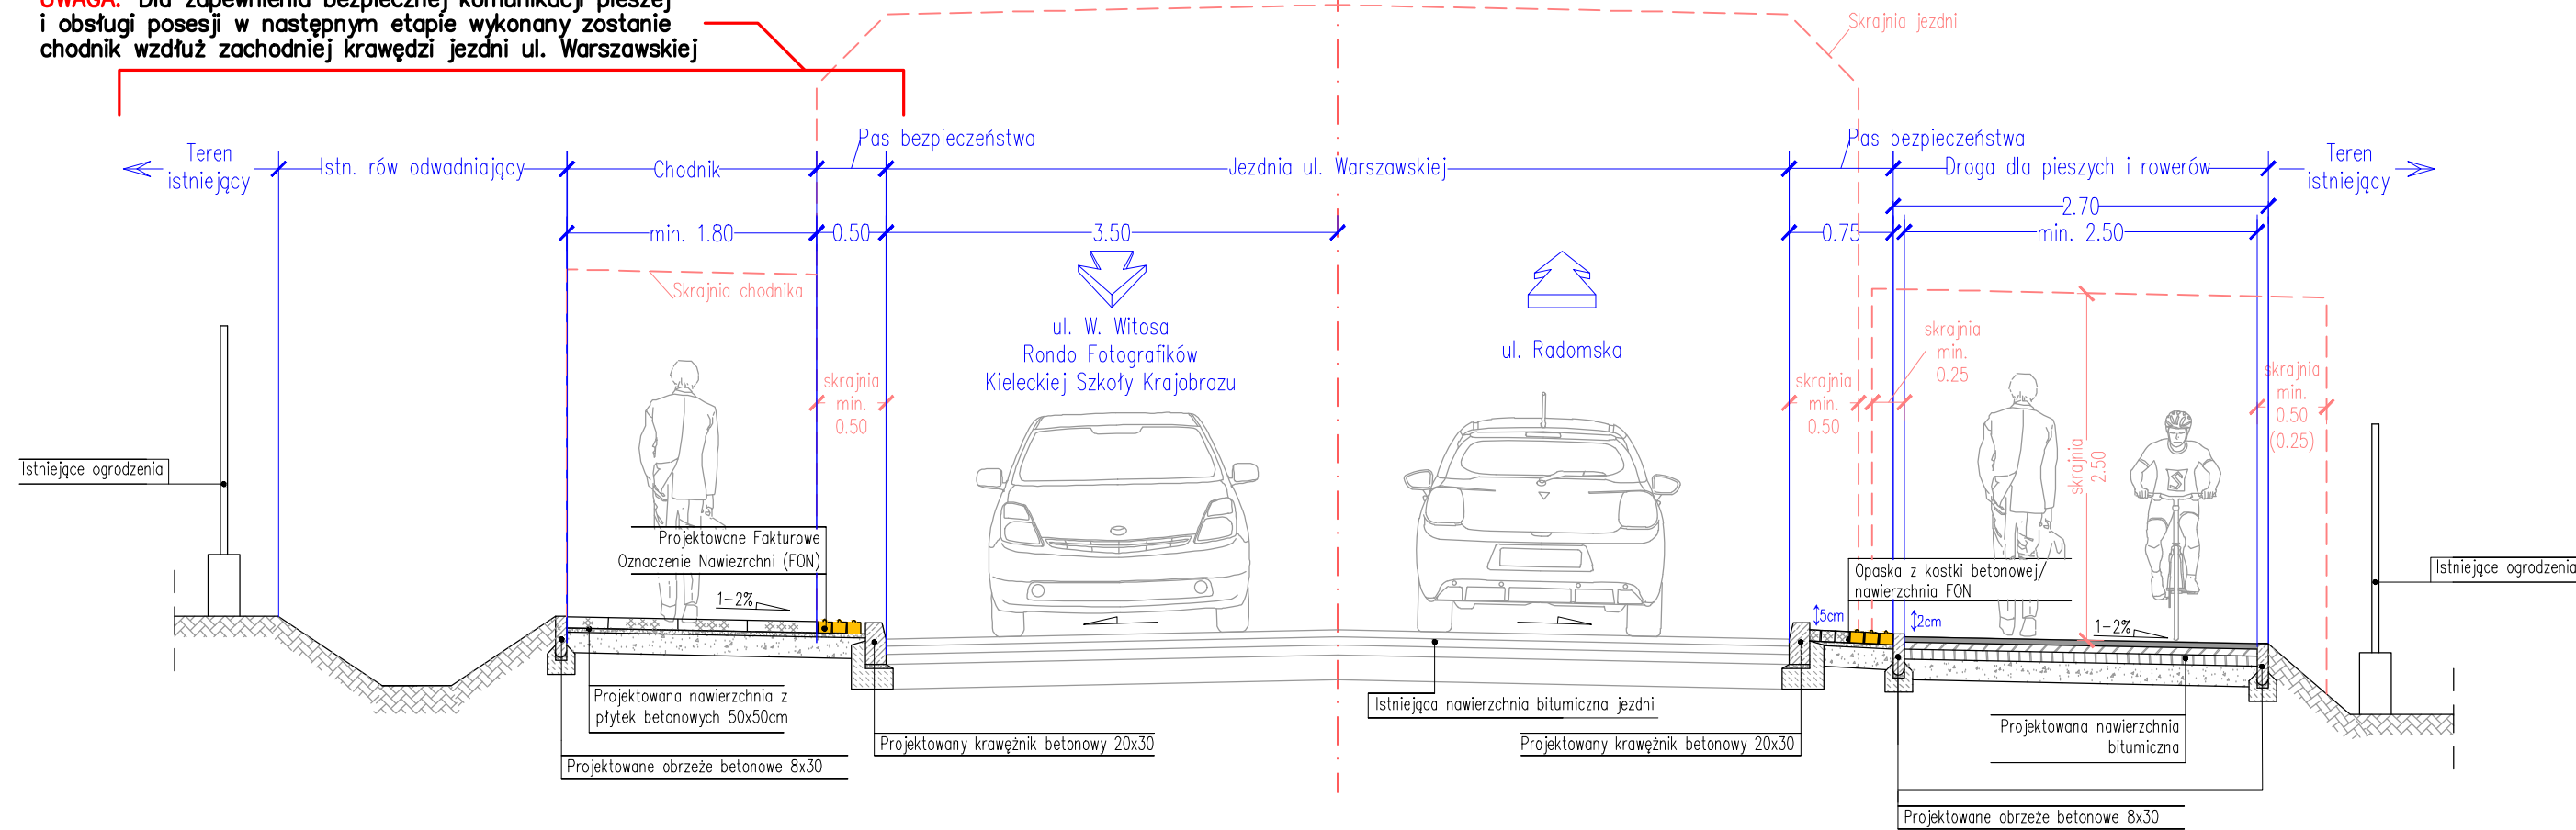

UWAGA

Zaproponowane koncepcyjne rozwiązania techniczne, konstrukcyjne, materiałowe oraz sytuacyjno – wysokościowe mogą ulec zmianie w trakcie wykonywania dalszych prac projektowych.

Inwestor:



GMINA KIELCE
MIEJSKI ZARZĄD DRÓG
W KIELCACH
Ul. Prendowskiej 7
25-395 Kielce



Dofinansowane przez
Unię Europejską



WOJEWÓDZTWO
ŚWIĘTOKRZYSKIE

Jednostka projektowa:



ALFA PROJEKT
Tomasz Płonka
ul. Stroniska 4a/21
50-540 Wrocław
tel. (071) 70 71 203
e-mail: biuro@alfaprojekt.net.pl

Obiekt:

Droga dla pieszych i rowerów wzdłuż ul. Warszawskiej
w Kielcach

Temat opracowania:

„Rozwój ruchu rowerowego i pieszego na terenie miasta Kielce”
odcinek 1 Droga dla pieszych i rowerów wzdłuż ul. Warszawskiej
na odcinku od ul. Wincentego Witosa do granicy miasta”

Tytuł rysunku:

Przekroje normalne

Zespół projektowy:

Stanowisko	Imię i nazwisko	Uprawnienia nr	Podpis
Branża: Drogowa			
Projektant:	mgr inż. Tomasz Płonka	130/DOŚ/03	
Opracował:	---		
Sprawdzający:	mgr inż. Maciej Wdowiak	NBCP.V-7342/3/19/98	
Stadium: koncepcja	Data: 11.2025	Skala: 1:50	Nr rys.-Ark.: 5.1