



SCHEMAT MOR: Projektowany MOR w rejonie skrzyżowania ul. Warszawskiej z ul. Wincentego Witosa i ul. Dywizjonu 303, dz. nr 261/6

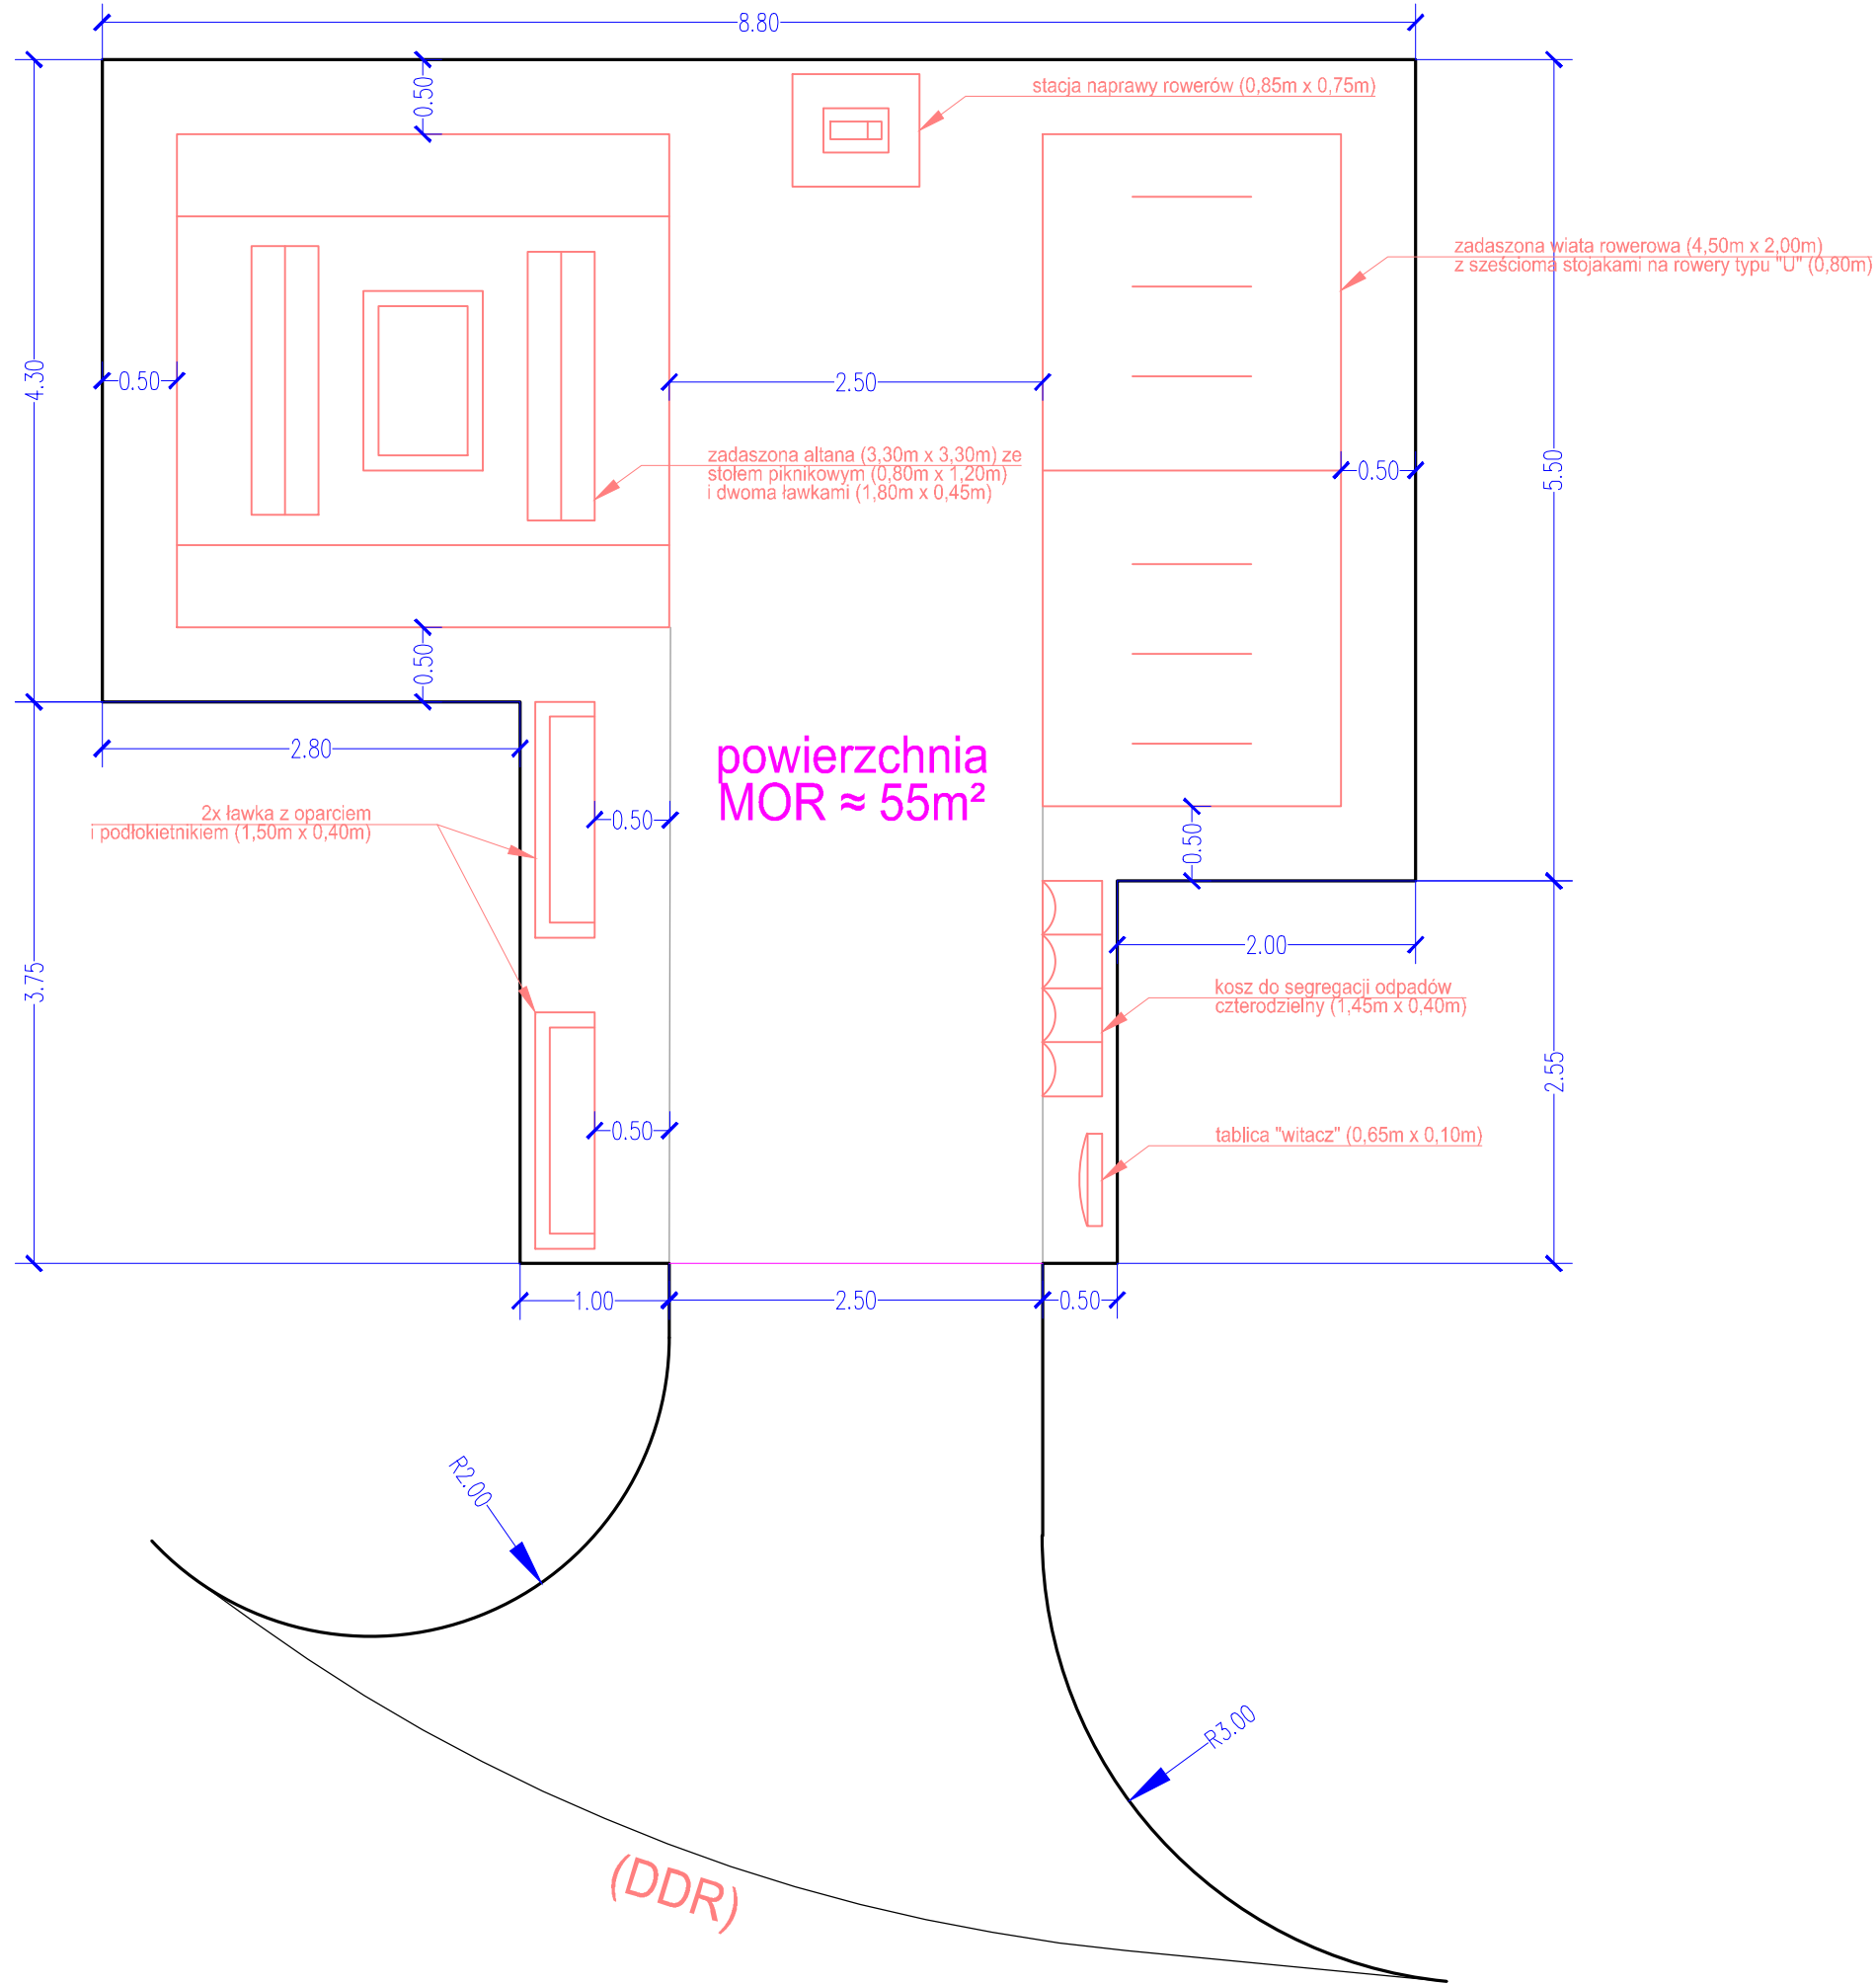

SCHEMAT MOR: Projektowany MOR w rejonie ul. Barczańskiej, dz.nr 273/1

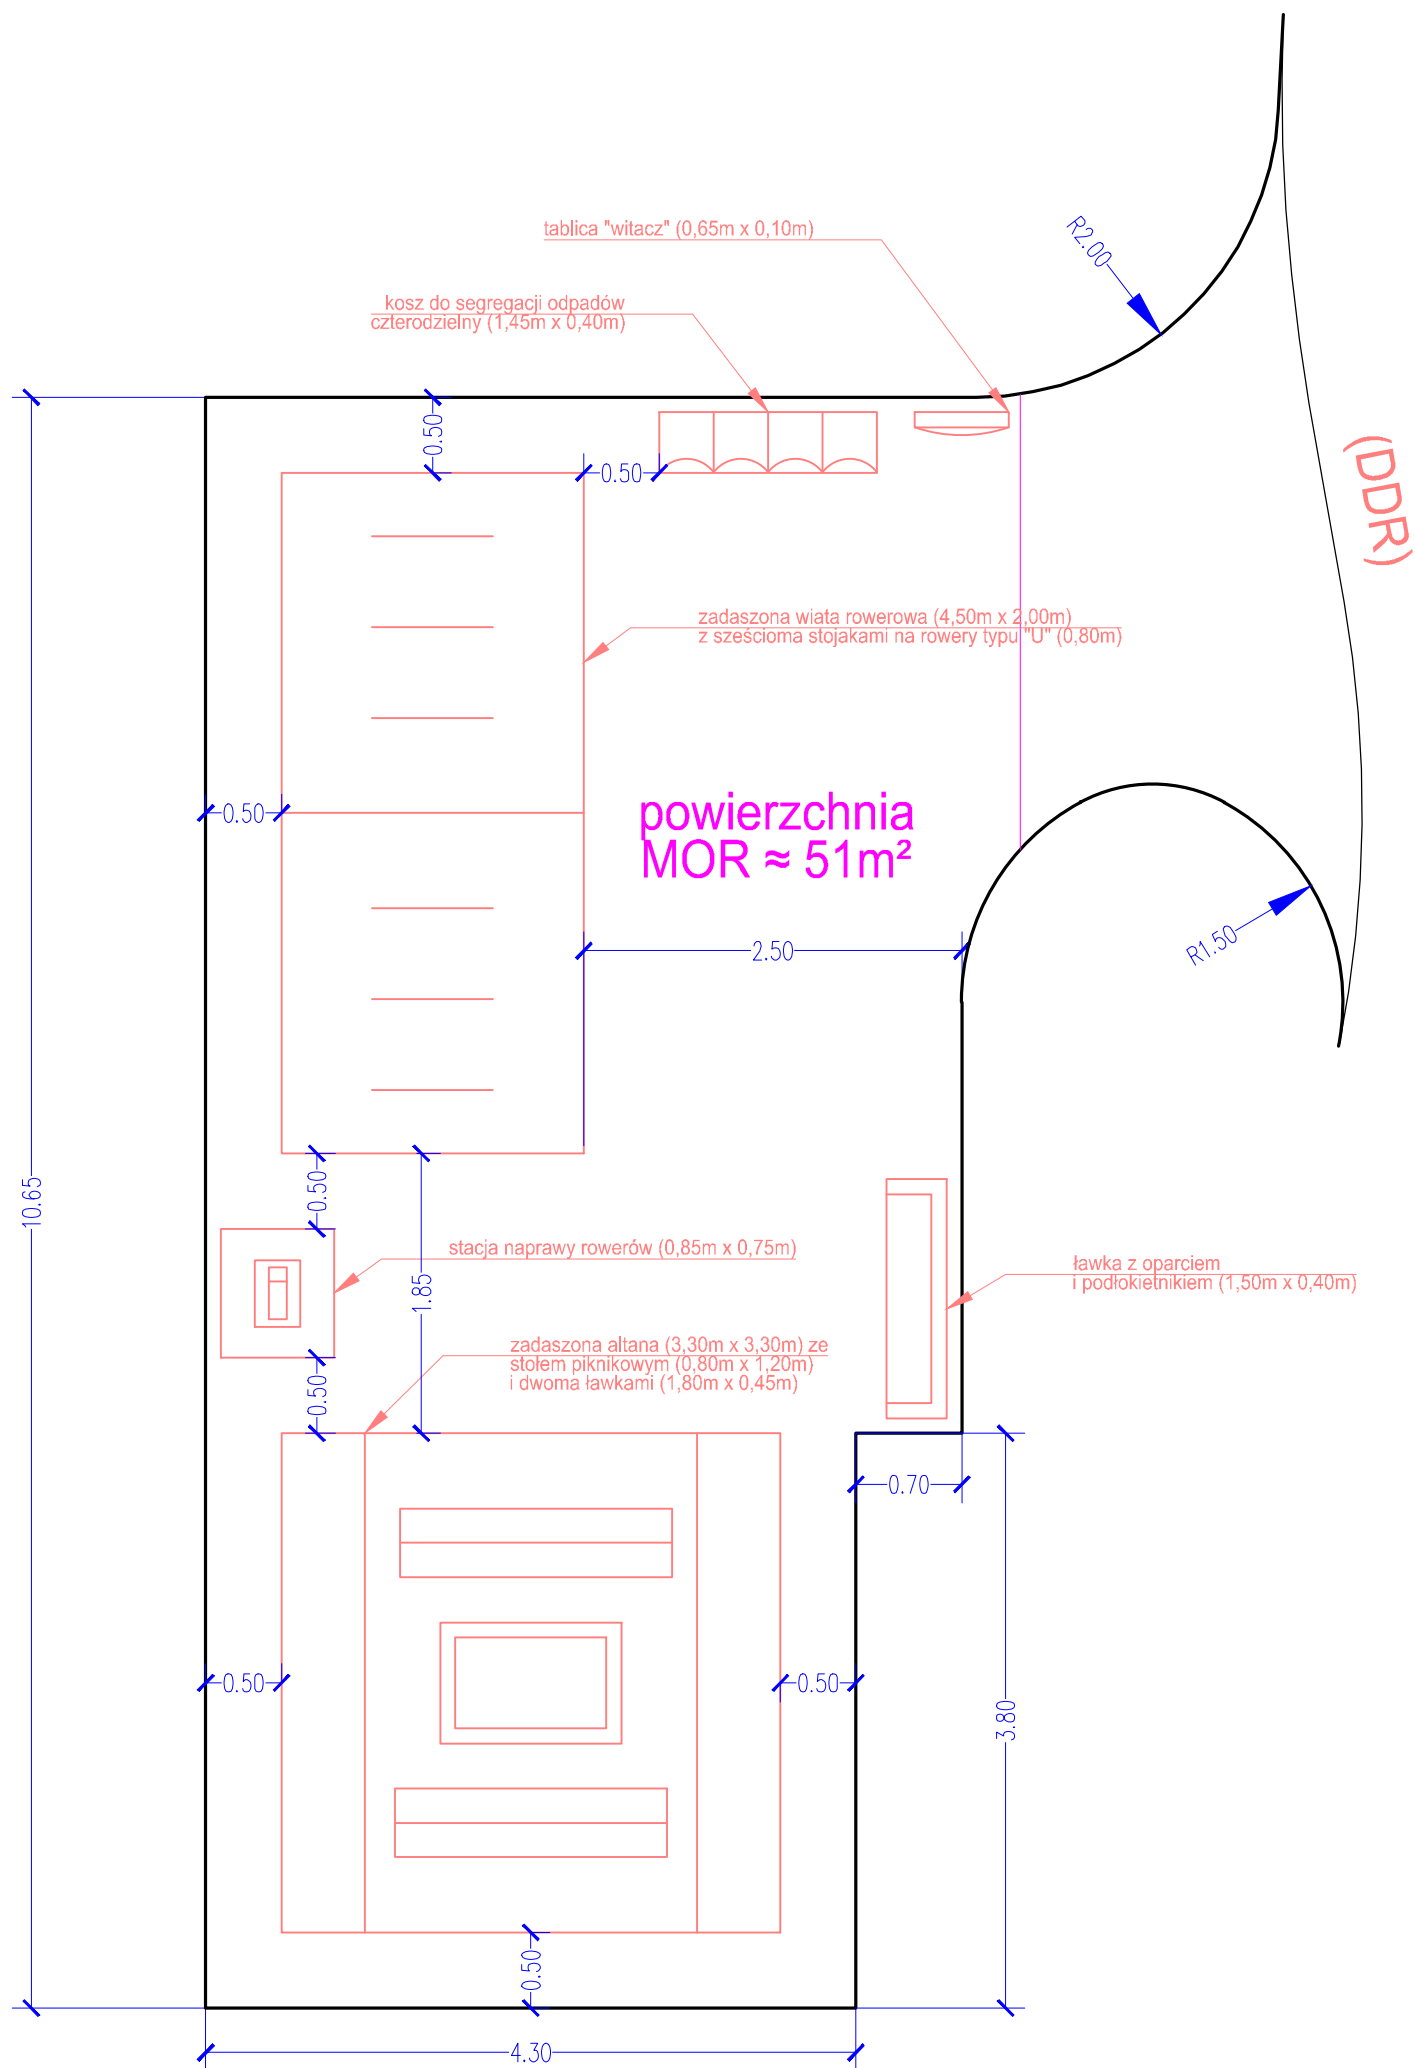

Wypożyczenie projektowanych Miejsc Obsługi Rowerzystów

Każde projektowane Miejsce Obsługi Rowerzystów (MOR) wyposażono w :

- zadaszoną altanę (3,30m x 3,30m) ze stołem piknikowym (0,80m x 1,20m) i dwoma ławkami (1,80m x 0,45m);
- zadaszoną wiatę rowerową (4,50m x 2,00m) z sześcioma stojakami na rowery typu "U" (0,80m);
- kosz do segregacji odpadów czterodzielny (1,45m x 0,40m);
- stację naprawy rowerów (0,85m x 0,75m);
- ławki z oparciem i podłokietnikiem (1,50m x 0,40m);
- tablicę "witacz" (0,65m x 0,10m);
- dodatkowe nasadzenia roślinności;

(uwaga: wymiary szacunkowe)

UWAGA

Zaproponowane koncepcyjne rozwiązania techniczne, konstrukcyjne, materiałowe oraz sytuacyjno – wysokościowe mogą ulec zmianie w trakcie wykonywania dalszych prac projektowych.

Inwestor:

KIELCE
MIEJSKI ZARZĄD DRÓG
W KIELCACH
Ul. Prendowskiej 7
25-395 Kielce

Fundusze Europejskie dla Świętokrzyskiego
Dofinansowane przez Unię Europejską

Rzeczpospolita Polska
WOJEWÓDZTWO ŚWIĘTOKRZYSKIE

Jednostka projektowa:

ALFA PROJEKT
Tomasz Płonka
ul. Strońska 4a/21
50-540 Wrocław
tel. (071) 70 71 203
e-mail: biuro@alfaprojekt.net.pl

Obiekt:

Droga dla pieszych i rowerów wzdłuż ul. Warszawskiej w Kielcach

Temat opracowania:

„Rozwój ruchu rowerowego i pieszego na terenie miasta Kielce”
odcinek 1 Droga dla pieszych i rowerów wzdłuż ul. Warszawskiej na odcinku od ul. Wincentego Witosa do granicy miasta”

Tytuł rysunku: Schemat zagospodarowania projektowanych Miejsc Obsługi Rowerzystów (MOR)

Zespół projektowy:			
Stanowisko	Imię i nazwisko	Uprawnienia nr	Podpis
Branża: Drogowa			
Projektant:	mgr inż. Tomasz Płonka	130/DOŚ/03	
Opracował:	--		
Sprawdzący:	mgr inż. Maciej Wdowiak	NBGP.V-7342/3/19/98	
Stadium: koncepcja	Data: 11.2025	Skala: 1:50	Nr rys.-Ark.: 6.1