




Województwo: świętokrzyskie  
Miasto Kielce  
Jednostka ewidencyjna: 266101\_1, Kielce  
Obręb ewidencyjny: 10013, 00/4

Miasto Kielce  
Mapa zasadnicza  
Skala 1:1000

Układ współrzędnych płaskich prostokątnych: PL-2000/7  
Układ wysokościowy: PL-KRON86-NH  
Godło: 7.143.17.07.2.3, 7.143.17.07.4.1, 7.143.17.07.4.2,  
7.143.17.07.4.3, 7.143.17.07.4.4, 7.143.17.12.2.1.

Licencja nr G-II.6642.733.2023\_2661\_CL1

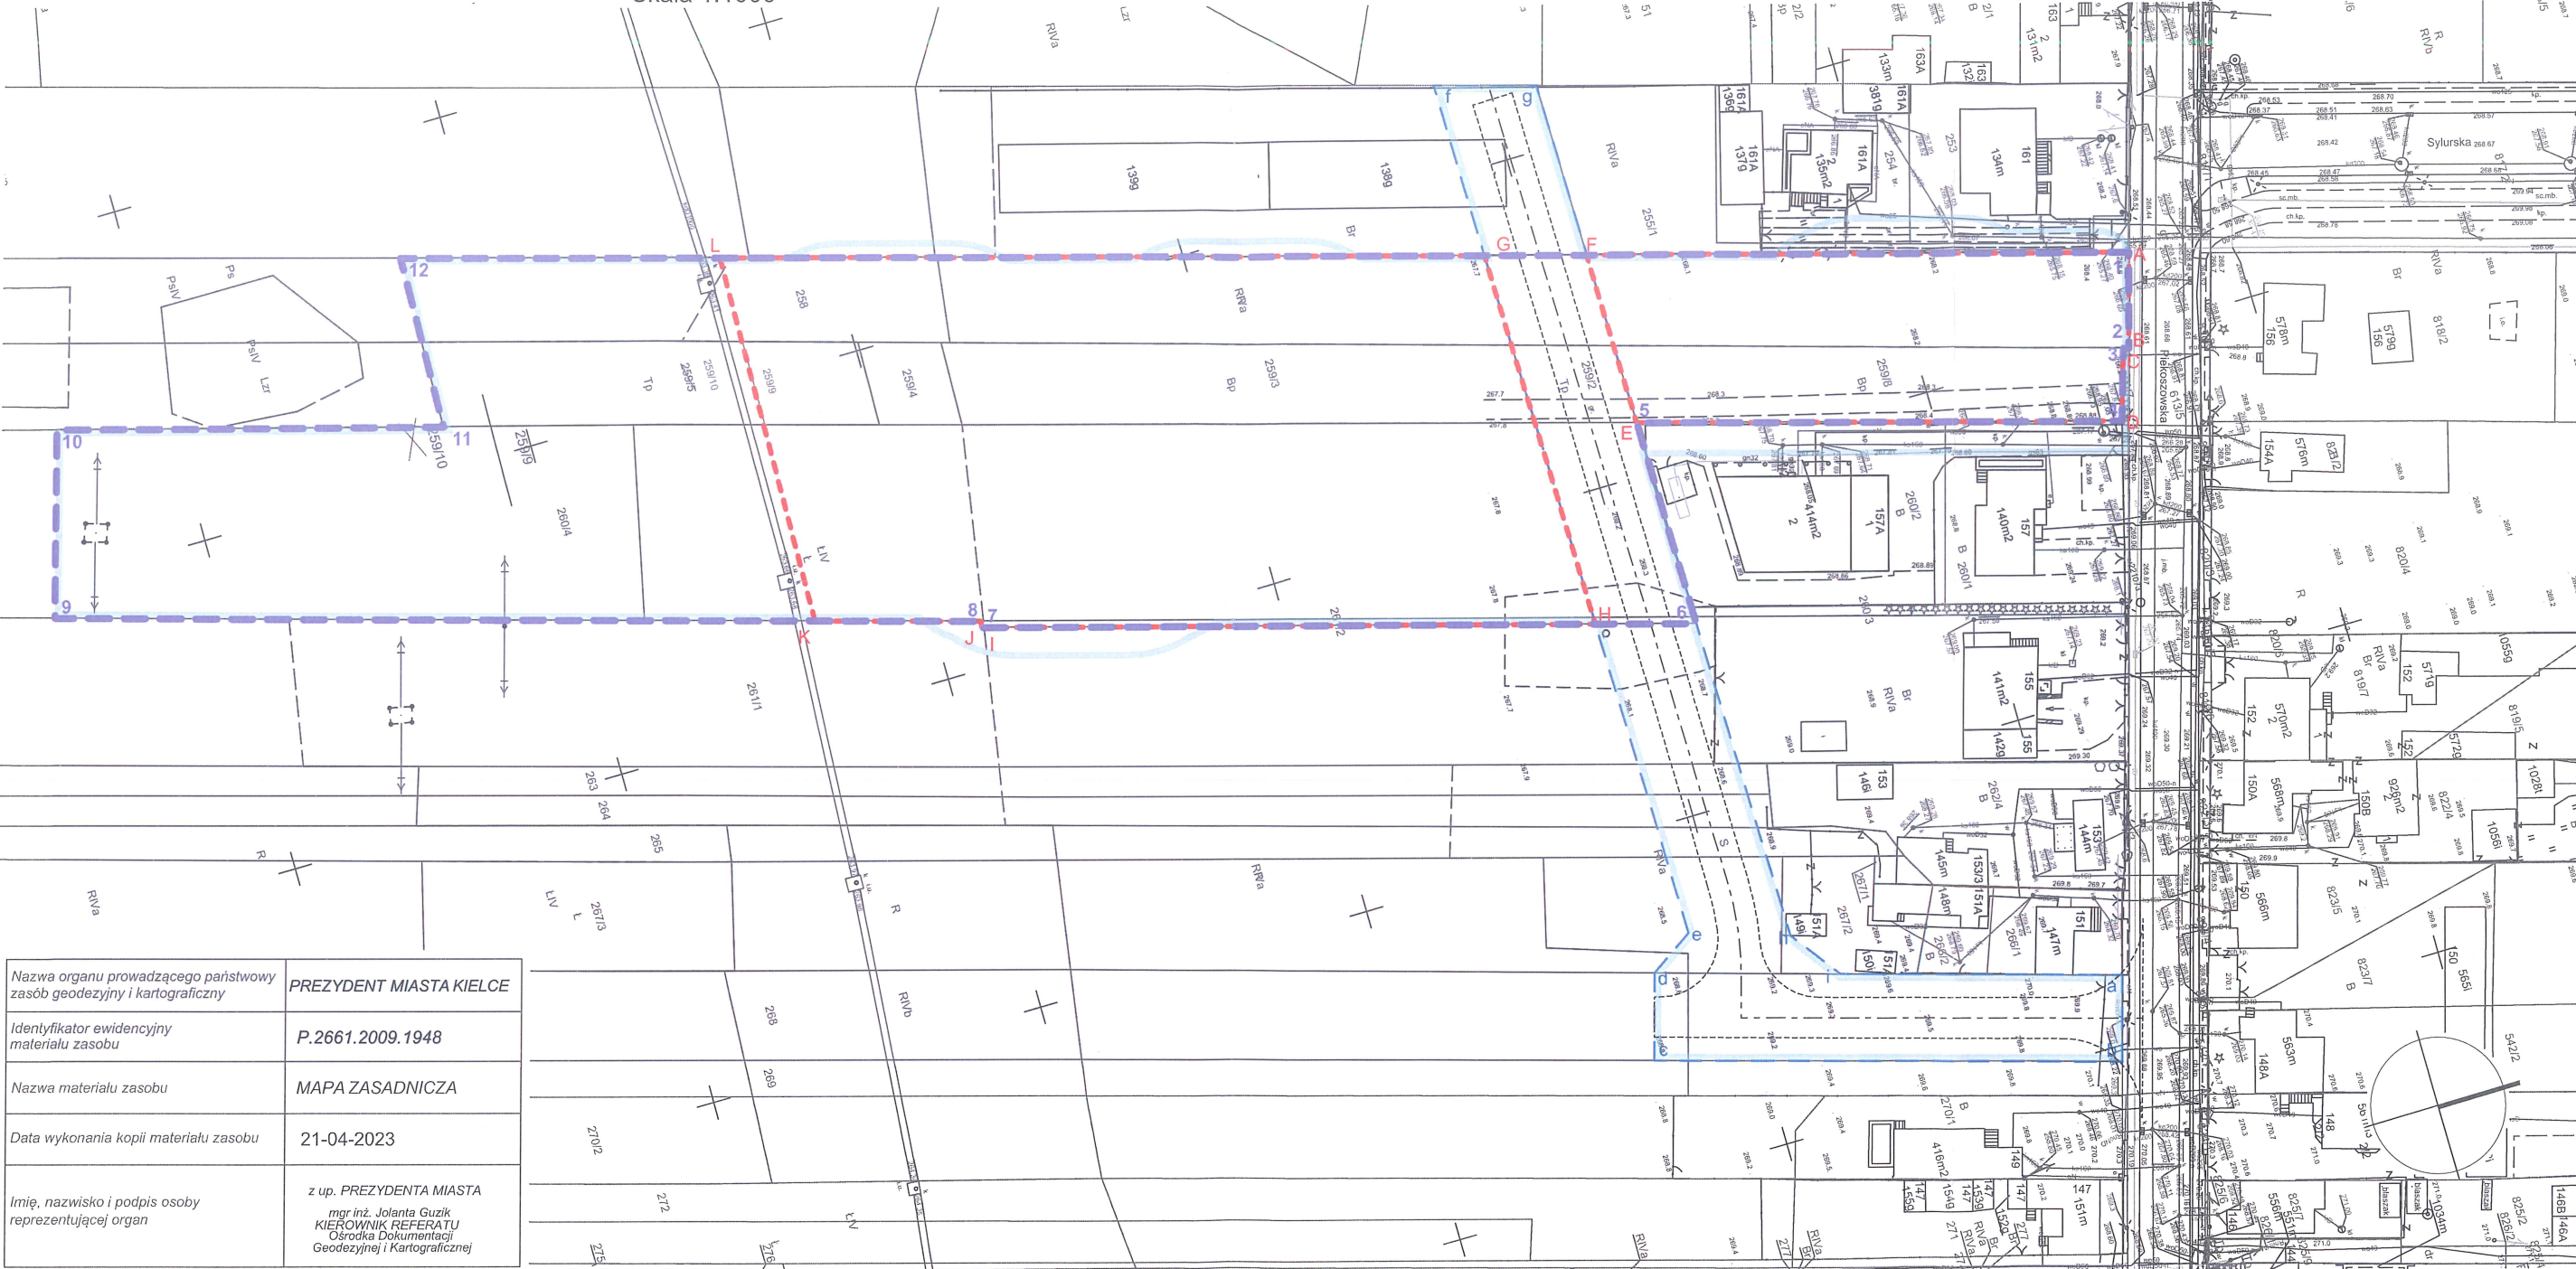

|                                                                       |   |
|-----------------------------------------------------------------------|---|
| Nazwa organu prowadzącego państwowy zasób geodezyjny i kartograficzny | PREZYDENT MIASTA KIELCE   |
| Identyfikator ewidencyjny materiału zasobu                            | P.2661.2009.1948   |
| Nazwa materiału zasobu                                                | MAPA ZASADNICZA   |
| Data wykonania kopii materiału zasobu                                 | 21-04-2023   |
| Imię, nazwisko i podpis osoby reprezentującej organ                   | z up. PREZYDENTA MIASTA<br>mgr inż. Jolanta Guzik<br>KIEROWNIK REFERATU<br>Ośrodka Dokumentacji<br>Geodezyjnej i Kartograficznej |

1, 2, 3, 4, 5, 6, 7, 8, 9, 10, 11, 12 - 1

a, b, c, d, e, f, g, h, i - a

A, B, C, D, E, F - A


G, H, I, J, K, L - G

zakres inwestycji objęty wnioskiem o lokalizację inwestycji mieszkaniowej


obszar objęty umową w trybie art.16 ustawy o drogach publicznych -  
Budowa odcinków dróg oznaczonych w MPZP symbolami KDL6 oraz KDD2 wraz ze skrzyżowaniem ul.Piekoszowskiej w Kielcach

zakres inwestycji kubaturowej - budynek A

zakres inwestycji kubaturowej - budynki B i C

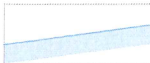

granica obszaru oddziaływania inwestycji  
suma obszarów (uwzględniając wyłączenia)

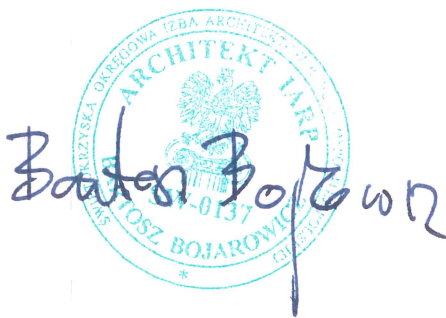



Województwo: świętokrzyskie  
Miasto Kielce  
Jednostka ewidencyjna: 266101\_1, Kielce  
Obręb ewidencyjny: 0003, 00-4

Miasto Kielce  
Mapa zasadnicza  
Skala 1:1000

Układ współrzędnych płaskich prostokątnych: PL-2000/7  
Układ wysokościowy: PL-KRON86-NH  
Godło: 7.143.17.07.2.3, 7.143.17.07.4.1, 7.143.17.07.4.2,  
7.143.17.07.4.3, 7.143.17.07.4.4, 7.143.17.12.2.1.


Licencja nr G-II.6642.733.2023\_2661\_CL1



|                                                                       |   |
|-----------------------------------------------------------------------|---|
| Nazwa organu prowadzącego państwowy zasób geodezyjny i kartograficzny | PREZYDENT MIASTA KIELCE   |
| Identyfikator ewidencyjny materiału zasobu                            | P.2661.2009.1948   |
| Nazwa materiału zasobu                                                | MAPA ZASADNICZA   |
| Data wykonania kopii materiału zasobu                                 | 21-04-2023   |
| Imię, nazwisko i podpis osoby reprezentującej organ                   | z up. PREZYDENTA MIASTA<br>mgr inż. Jolanta Guzik<br>KIEROWNIK REFERATU<br>Ośrodka Dokumentacji<br>Geodezyjnej i Kartograficznej |

przeglądowa niweleta terenu projektowanego  
przeglądowa niweleta terenu istniejącego

- budynki projektowane - część nadziemna
- budynki projektowane - część podziemna
- altana śmietnikowa
- utwardzenia terenu: jezdnie/ciągi pieszkie

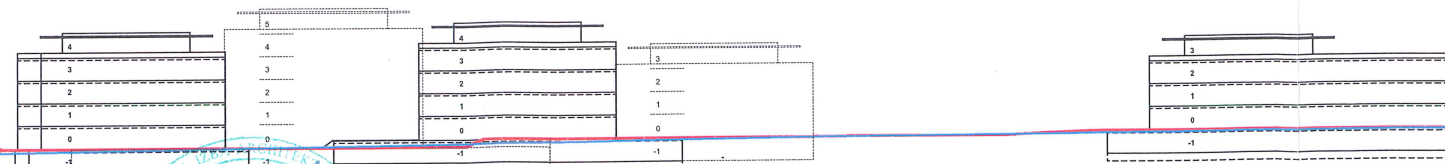

PRZEKRÓJ TERENOWY - SCHEMAT

1, 2, 3, 4, 5, 6, 7, 8, 9, 10, 11, 12 - 1

a, b, c, d, e, f, g, h, i - a

A, B, C, D, E, F - A

G, H, I, J, K, L - G

zakres inwestycji objęty wnioskiem o lokalizację inwestycji mieszkaniowej

obszar objęty umową w trybie art.16 ustawy o drogach publicznych -

Budowa odcinków dróg oznaczonych w MPZP symbolami KDL6 oraz KDD2 wraz ze skrzyżowaniem ul.Piekoszowskiej w Kielcach

zakres inwestycji kubaturowej - budynek A

zakres inwestycji kubaturowej - budynki B i C




Województwo: świętokrzyskie  
Miasto Kielce  
Jednostka ewidencyjna: 266101\_1, Kielce  
Obręb ewidencyjny: 0003, 00\_4

Miasto Kielce  
Mapa zasadnicza  
Skala 1:1000

Układ współrzędnych płaskich prostokątnych: PL-2000/7  
Układ wysokościowy: PL-KRON86-NH  
Godło: 7.143.17.07.2.3, 7.143.17.07.4.1, 7.143.17.07.4.2,  
7.143.17.07.4.3, 7.143.17.07.4.4, 7.143.17.12.2.1.

Licencja nr G-II.6642.733.2023\_2661\_CL1

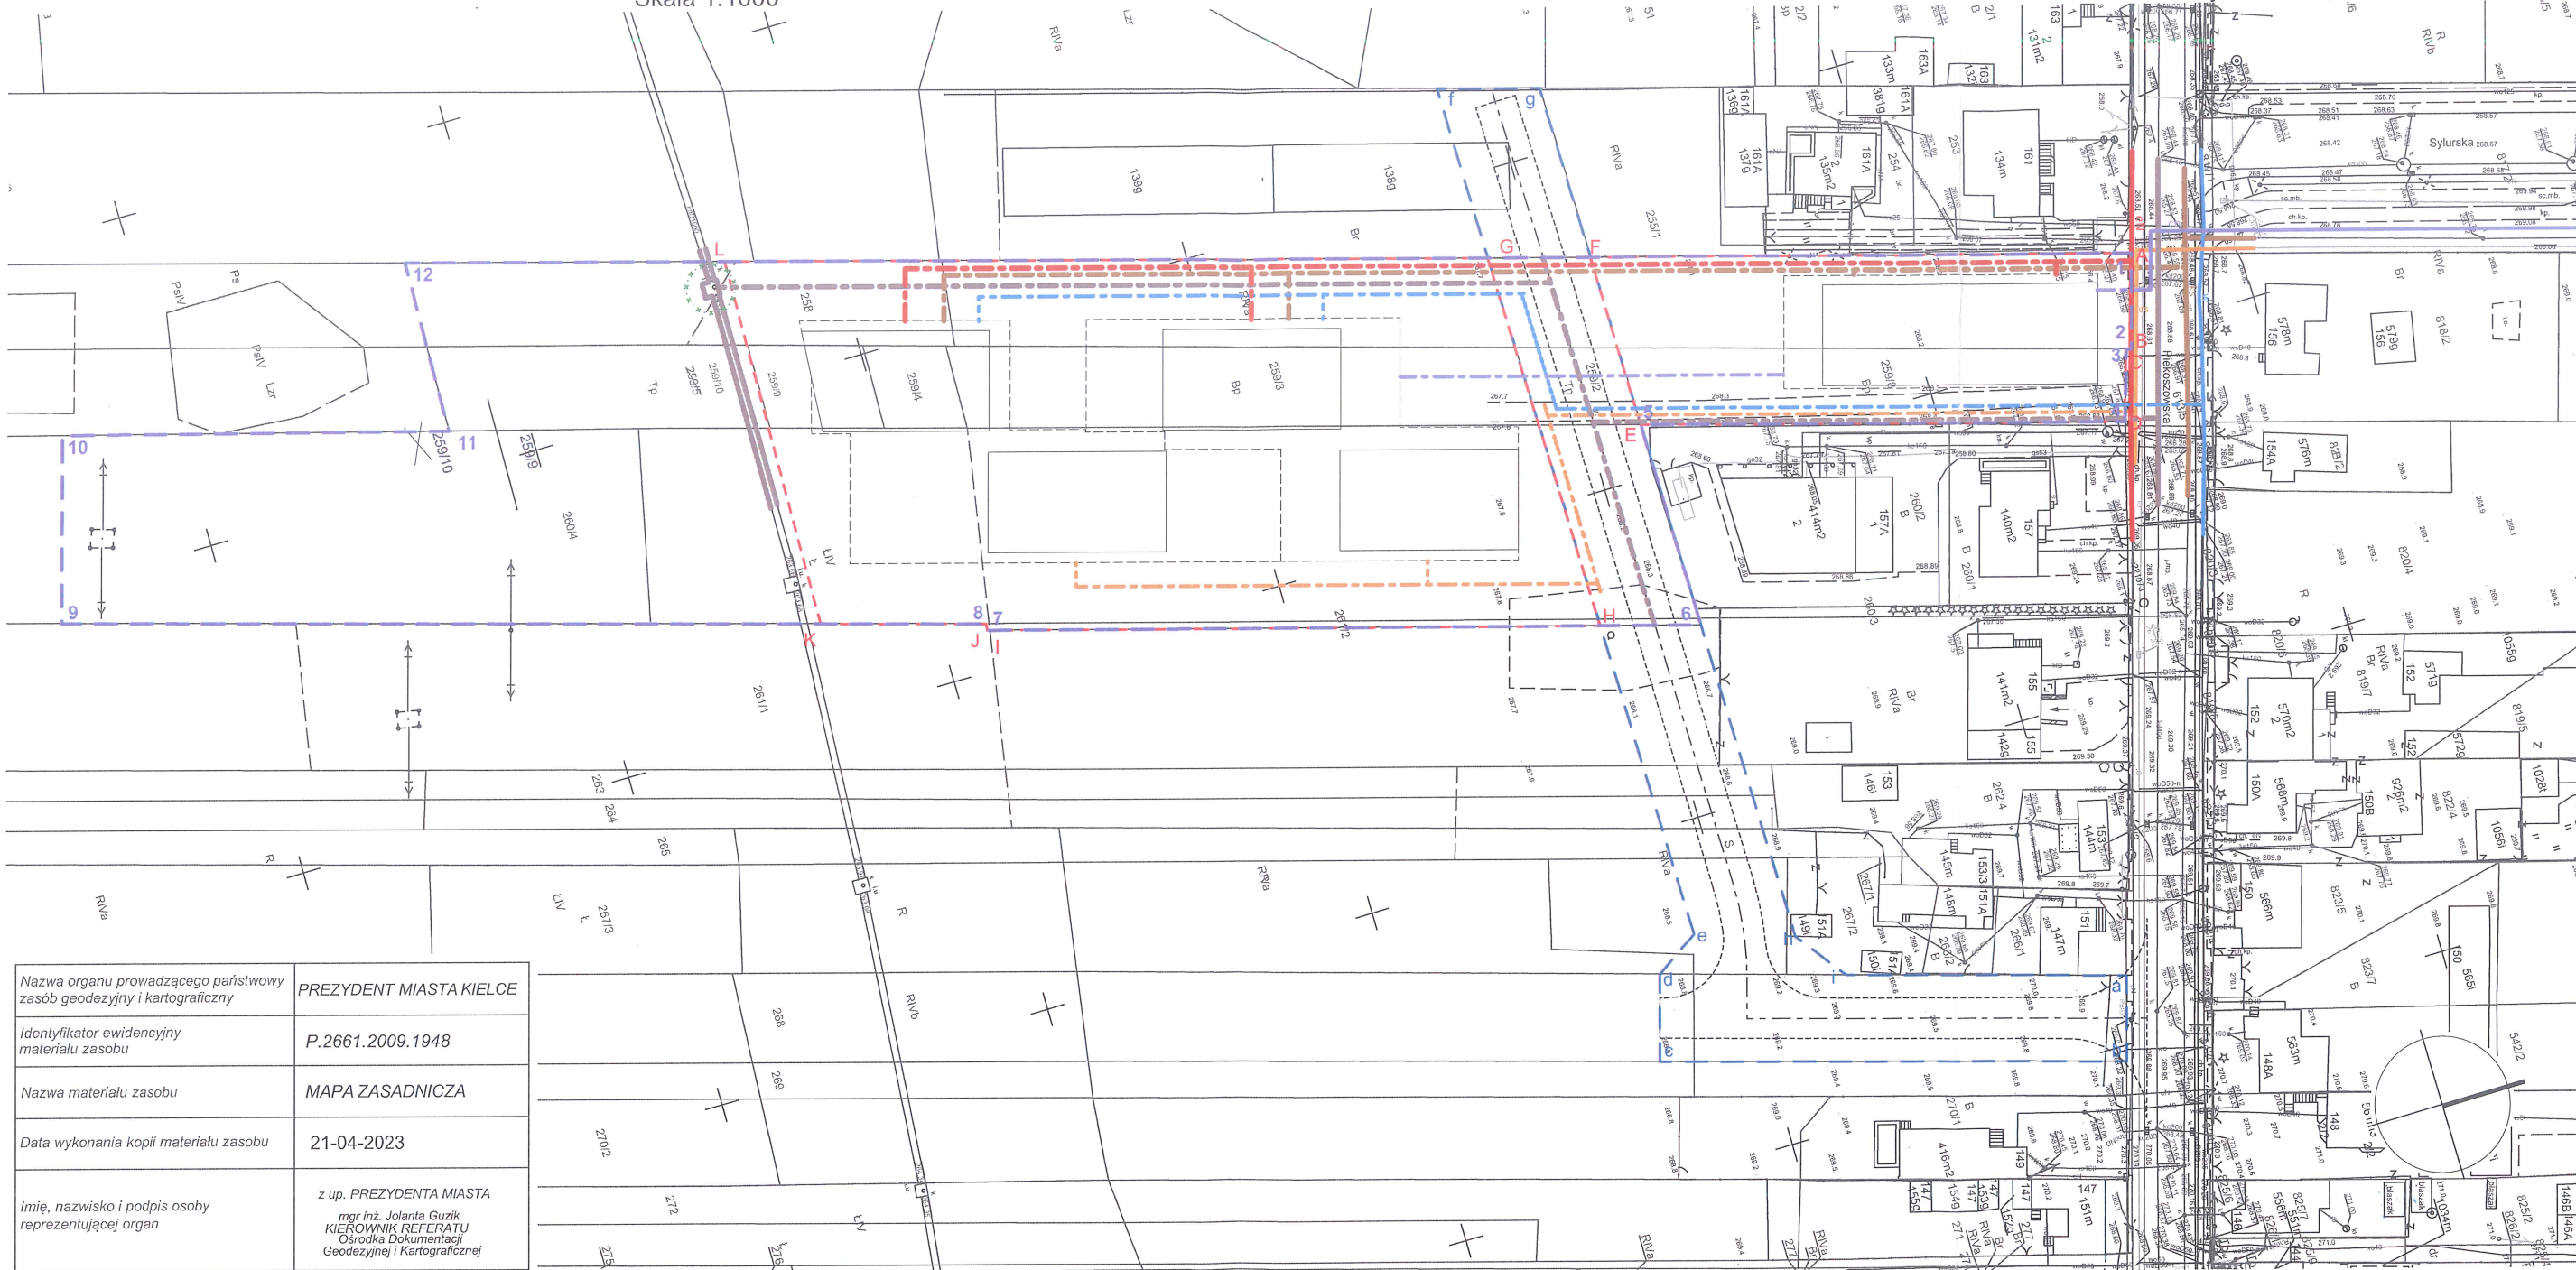

|                                                                       |   |
|-----------------------------------------------------------------------|---|
| Nazwa organu prowadzącego państwowy zasób geodezyjny i kartograficzny | PREZYDENT MIASTA KIELCE   |
| Identyfikator ewidencyjny materiału zasobu                            | P.2661.2009.1948   |
| Nazwa materiału zasobu                                                | MAPA ZASADNICZA   |
| Data wykonania kopii materiału zasobu                                 | 21-04-2023   |
| Imię, nazwisko i podpis osoby reprezentującej organ                   | z up. PREZYDENTA MIASTA<br>mgr inż. Jolanta Guzik<br>KIEROWNIK REFERATU<br>Ośrodka Dokumentacji<br>Geodezyjnej i Kartograficznej |

#### INFRASTRUKTURA ZEWNĘTRZNA

|         |                              |
|---------|------------------------------|
| ks      | kanalizacja sanitarna        |
| krd     | kanalizacja deszczowa        |
| eN      | sieć elektroenergetyczna     |
| w       | sieć wodociągowa             |
| cn      | sieć ciepłownicza            |
| g       | sieć gazownicza              |
| ---x--- | infrastruktura do przebudowy |

#### INFRASTRUKTURA WEWNĘTRZNA / SCHEMAT

|     |                          |
|-----|--------------------------|
| ks  | kanalizacja sanitarna    |
| krd | kanalizacja deszczowa    |
| eN  | sieć elektroenergetyczna |
| w   | sieć wodociągowa         |
| cn  | sieć ciepłownicza        |
| g   | sieć gazownicza          |

pokazane trasy są schematyczne i mogą nie odzwierciedlać rozwiązań docelowych



1, 2, 3, 4, 5, 6, 7, 8, 9, 10, 11, 12 - 1

a, b, c, d, e, f, g, h, i - a

A, B, C, D, E, F - A

G, H, I, J, K, L - G

zakres inwestycji objęty wnioskiem o lokalizację inwestycji mieszkaniowej

obszar objęty umową w trybie art.16 ustawy o drogach publicznych -

Budowa odcinków dróg oznaczonych w MPZP symbolami KDL6 oraz KDD2 wraz ze skrzyżowaniem ul. Piekoszowskiej w Kielcach

zakres inwestycji kubaturowej - budynek A

zakres inwestycji kubaturowej - budynek B i C



Kielce, 24.04.2023

**Licencja nr G-II.6642.733.2023\_2661\_CL1**

1. Nazwa organu wydającego licencję:  
PREZYDENT MIASTA KIELCE

2. Licencjodawca: MARCIN KAMIŃSKI BARTOSZ BOJAROWICZ ARCHITEKCI S.C.  
UL NISKA 5/21, KIELCE 25-317 KIELCE

3. Informacje o materiałach państwowego zasobu geodezyjnego i kartograficznego, których dotyczy licencja:

| Lp. | Nazwa materiału państwowego zasobu geodezyjnego i kartograficznego | Identyfikator materiału państwowego zasobu geodezyjnego i kartograficznego | Data wykonania kopii | Określenie obszaru / obiektu, do którego odnosi się licencja <sup>1</sup>   |
|-----|--------------------------------------------------------------------|----------------------------------------------------------------------------|----------------------|---|
| 1   | Mapa zasadnicza w postaci wektorowej                               | P.2661.2009.1948                                                           | 2023-04-21           | Zasięg:<br><X,Y>=<5637905.85,7470469.41><br><X,Y>=<5637834.50,7470714.11><br><X,Y>=<5638458.78,7470895.73><br><X,Y>=<5638529.91,7470651.02><br><X,Y>=<5637905.85,7470469.41> |

4. Niniejsza licencja upoważnia licencjodawcę wymienionego w pkt 2 lub podmioty ustanowione przez licencjodawcę do wykorzystania wyszczególnionych w pkt 3 materiałów państwowego zasobu geodezyjnego i kartograficznego<sup>2</sup> dla potrzeb własnych niezwiązanych z działalnością gospodarczą, bez prawa publikacji w sieci Internet

5. Nie narusza licencji udostępnianie materiałów państwowego zasobu geodezyjnego i kartograficznego przez licencjodawcę innym podmiotom dla realizacji celu i w granicach uprawnień określonych w pkt 4.

**Elektronicznie podpisany  
przez Jolanta Marta Guzik**

(podpis organu lub upoważnionej osoby<sup>3</sup>)

**POUCZENIE**

Zgodnie z art. 48a ust. 1 ustawy z dnia 17 maja 1989 r. - Prawo geodezyjne i kartograficzne (Dz. U. z 2020 r. poz. 276, z późn. zm.) kto wykorzystuje materiały państwowego zasobu geodezyjnego i kartograficznego bez wymaganej licencji lub niezgodnie z warunkami licencji lub udostępnia je wbrew postanowieniom licencji osobom trzecim, podlega karze pieniężnej w wysokości dziesięciokrotności opłaty za udostępnienie tych materiałów.

<sup>1</sup> Określenie obszaru / obiektu może nastąpić poprzez wskazanie: jednostek podziału terytorialnego kraju lub podziału kraju dla celów EGiB (jednostki ewidencyjne, obręby ewidencyjne, działki ewidencyjne), wykazu godel mapy, współrzędnych poligonu

<sup>2</sup> Cel lub zakres upoważnienia do wykorzystywania udostępnionych materiałów państwowego zasobu geodezyjnego i kartograficznego należy wybrać według listy stanowiącej załącznik do wzoru niniejszej licencji.

<sup>3</sup> Licencja wystawiona zgodnie z zasadami określonymi w art. 40c ust. 4 ustawy z dnia 17 maja 1989 r. - Prawo geodezyjne i kartograficzne zawiera:

1) niepowtarzalny identyfikator umożliwiający weryfikację autentyczności licencji;  
2) adres strony internetowej umożliwiającej przeprowadzenie weryfikacji, o której mowa w pkt 1;  
3) wskazanie daty, godziny, minuty oraz sekundy, w której nastąpiło wygenerowanie licencji w trybie art. 40c ust. 4 ustawy z dnia 17 maja 1989 r. - Prawo geodezyjne i kartograficzne;  
4) klauzulę, że zgodnie z art. 40c ust. 4 ustawy z dnia 17 maja 1989 r. - Prawo geodezyjne i kartograficzne samodzielnie wydrukowana licencja nie wymaga podpisu organu