


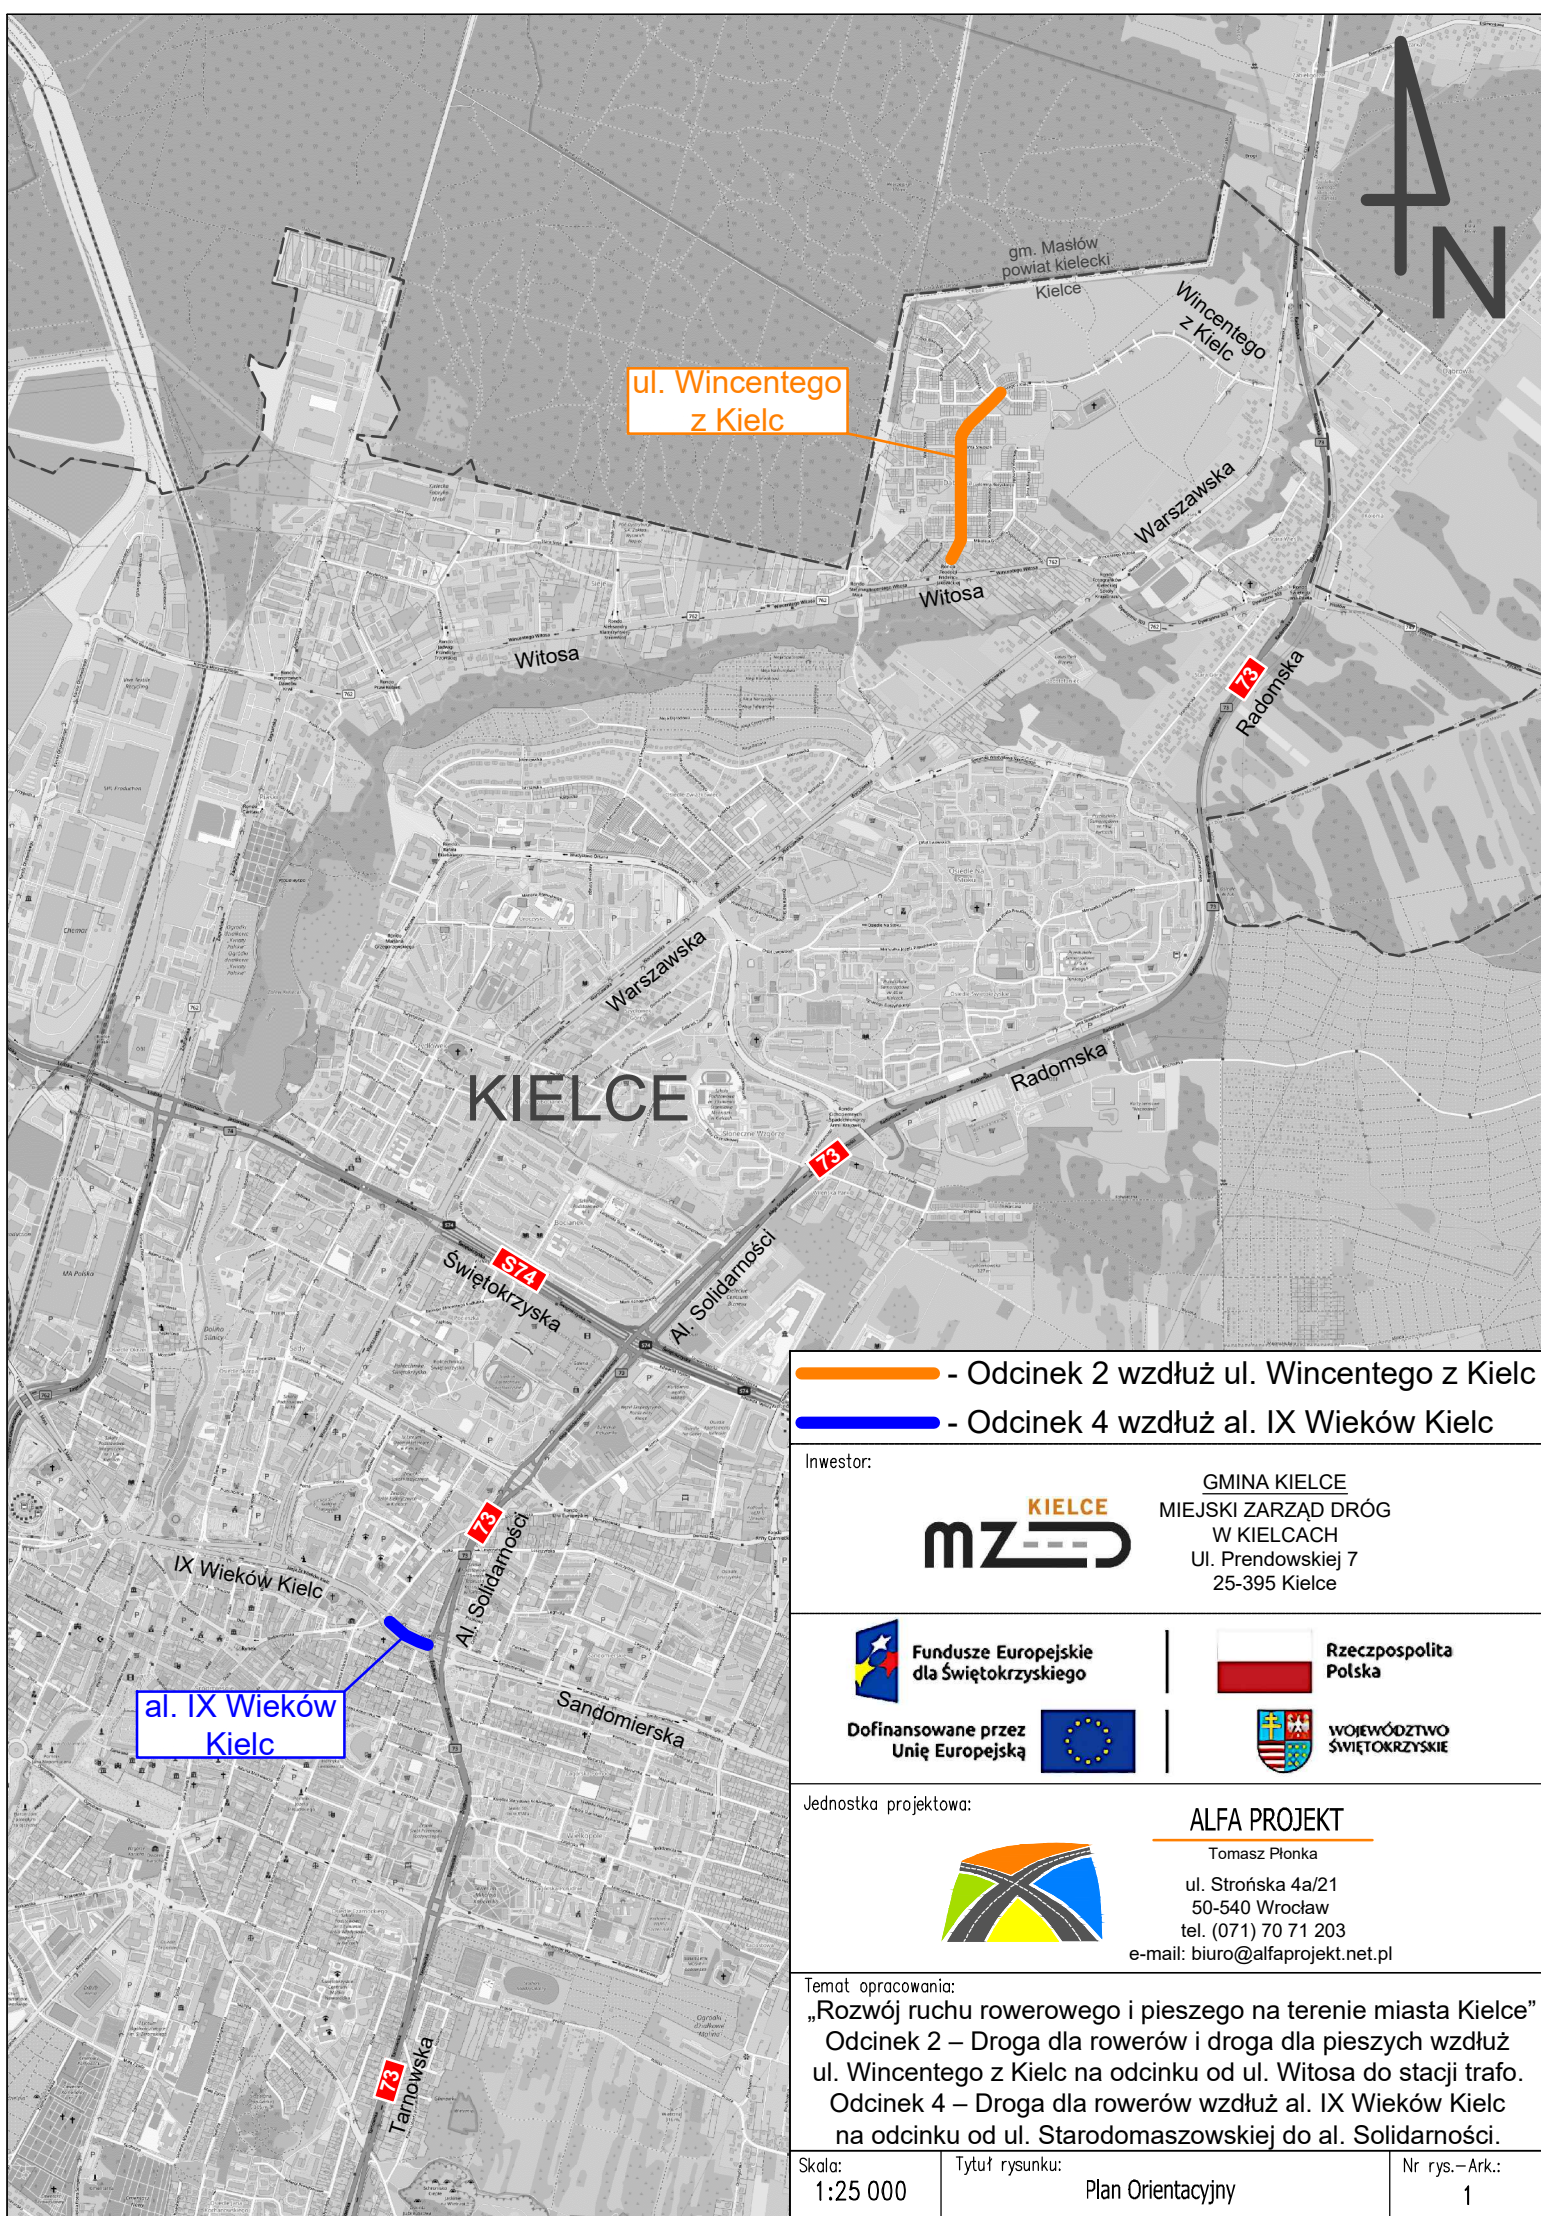

- Odcinek 2 wzdłuż ul. Wincentego z Kielc
- Odcinek 4 wzdłuż al. IX Wieków Kielc

Inwestor:



GMINA KIELCE
MIEJSKI ZARZĄD DRÓG
W KIELCACH
Ul. Prendowskiej 7
25-395 Kielce



Fundusze Europejskie
dla Świętokrzyskiego

Dofinansowane przez
Unię Europejską



Rzeczpospolita
Polska



WOJEWÓDZTWO
ŚWIĘTOKRZYSKIE

Jednostka projektowa:



ALFA PROJEKT

Tomasz Płonka
ul. Strońska 4a/21
50-540 Wrocław
tel. (071) 70 71 203
e-mail: biuro@alfaprojekt.net.pl

Temat opracowania:

„Rozwój ruchu rowerowego i pieszego na terenie miasta Kielce”
Odcinek 2 – Droga dla rowerów i droga dla pieszych wzdłuż
ul. Wincentego z Kielc na odcinku od ul. Witosza do stacji trafo.
Odcinek 4 – Droga dla rowerów wzdłuż al. IX Wieków Kielc
na odcinku od ul. Starodomaszowskiej do al. Solidarności.

Skala:
1:25 000

Tytuł rysunku:
Plan Orientacyjny

Nr rys.-Ark.:
1