




PRZEKRÓJ A-A:  
UL. WINCENTEGO Z KIELC – PRZEKRÓJ PODSTAWOWY

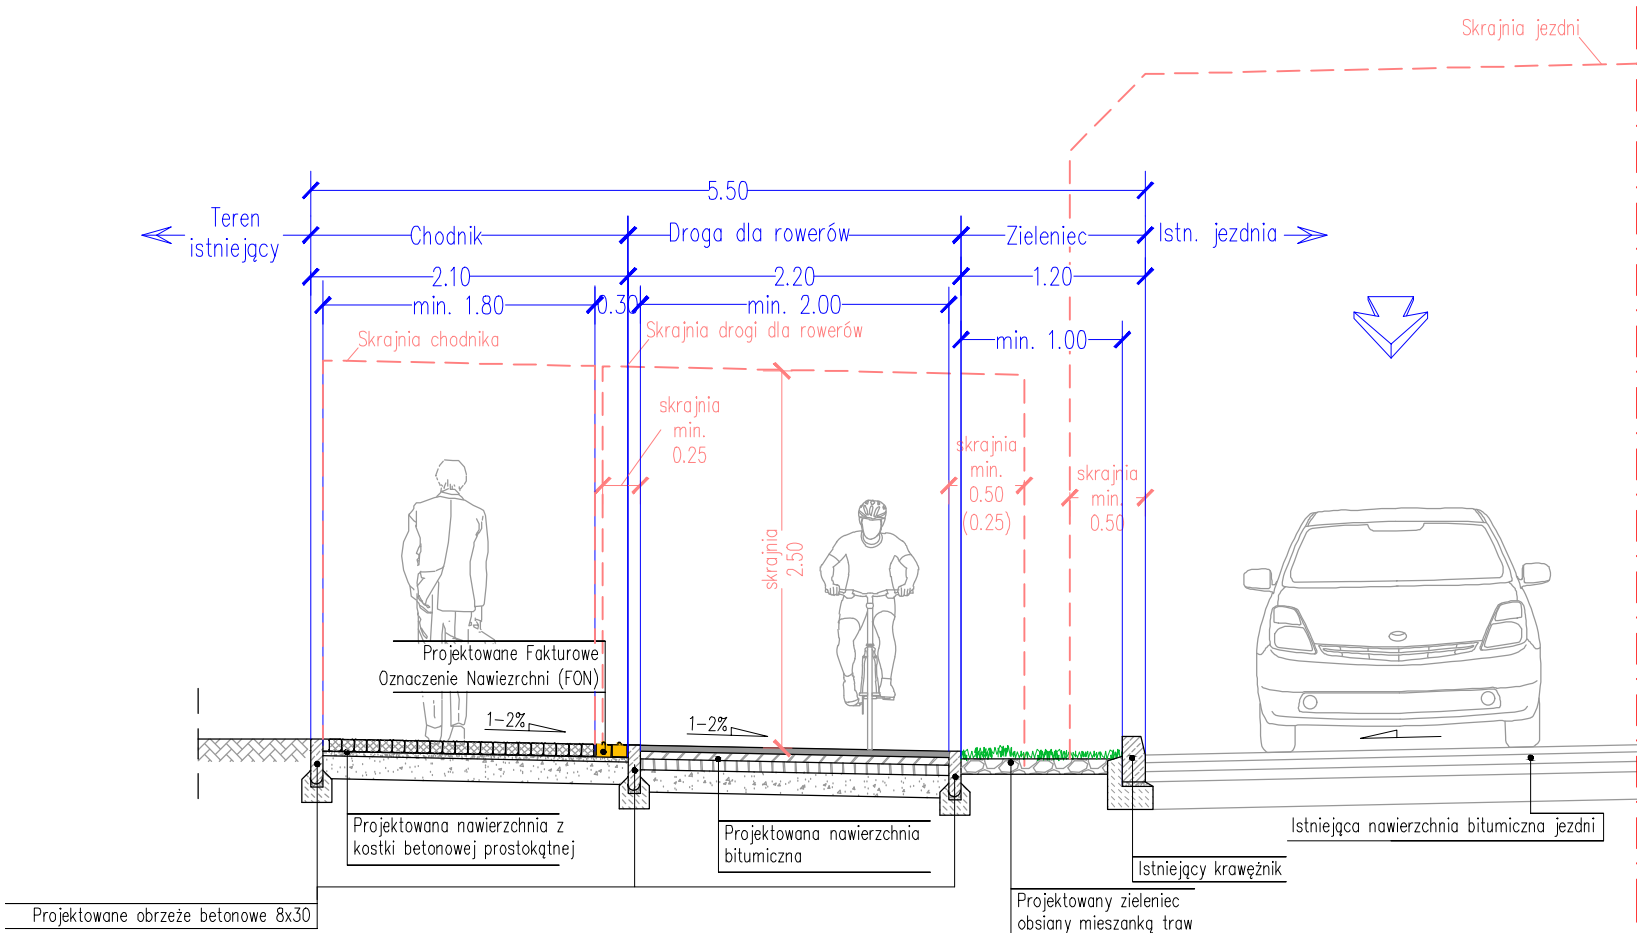

PRZEKRÓJ B-B:  
UL. WINCENTEGO Z KIELC – PRZEKRÓJ PRZY ISTN. OGRODZENIACH

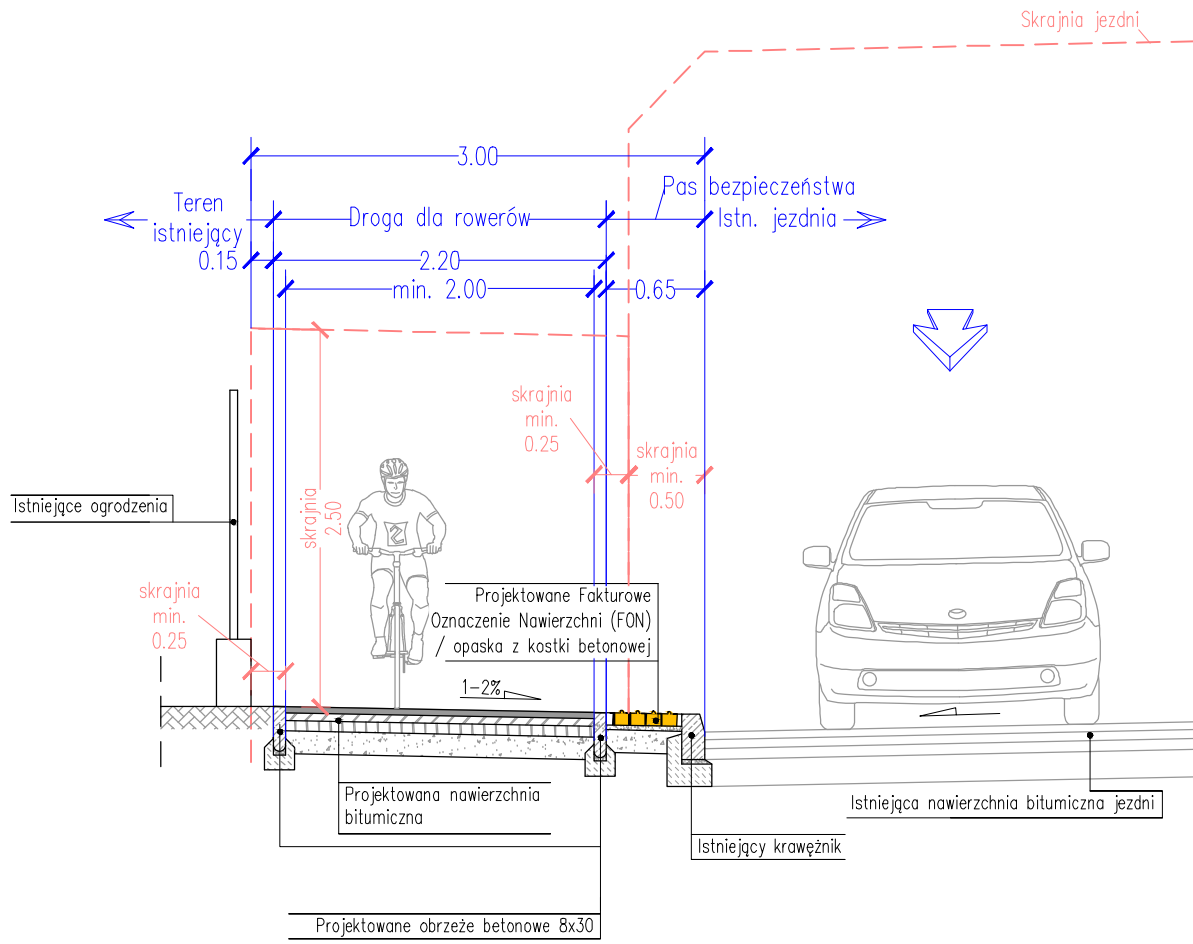

PRZEKRÓJ C-C:  
UL. WINCENTEGO Z KIELC – PRZEKRÓJ PRZY STACJI TRAFU

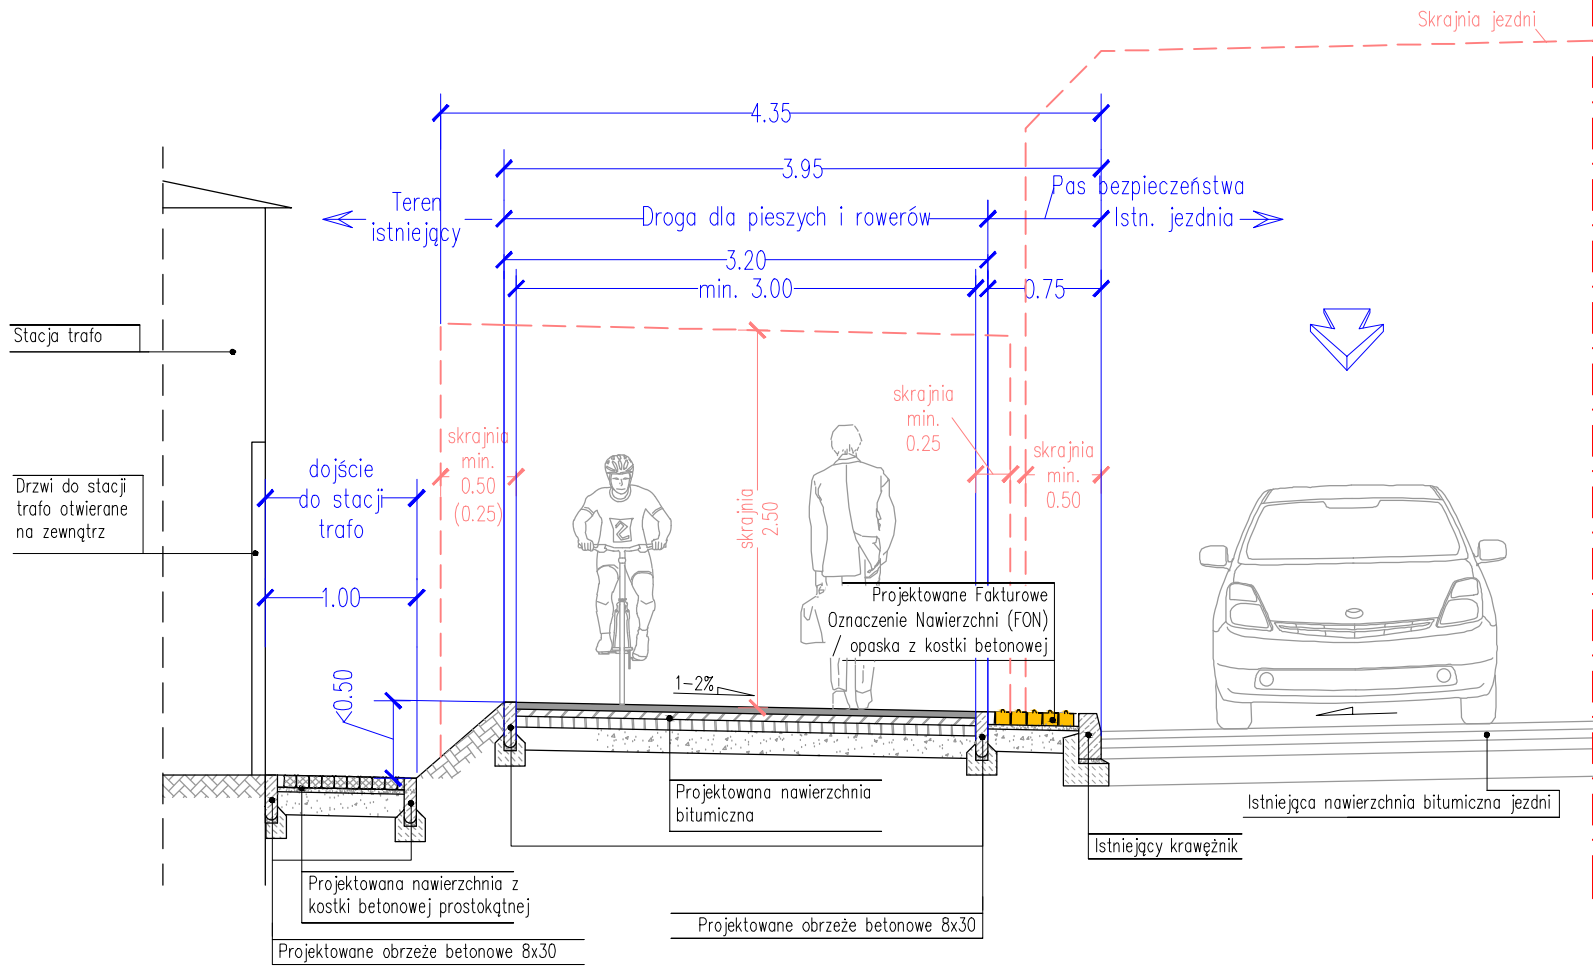

**UWAGA**  
Zaproponowane koncepcyjne rozwiązania techniczne, konstrukcyjne, materiałowe oraz sytuacyjno – wysokościowe mogą ulec zmianie w trakcie wykonywania dalszych prac projektowych.

Investor:  
**KIELCE**  
MZ  
GMINA KIELCE  
MIEJSKI ZARZĄD DRÓG  
W KIELCACH  
Ul. Prendowskiej 7  
25-395 Kielce

Fundusze Europejskie dla Świętokrzyskiego  
Dofinansowane przez Unię Europejską  
Rzeczpospolita Polska  
WOJEWÓDZTWO ŚWIĘTOKRZYSKIE

Jednostka projektowa:  
**ALFA PROJEKT**  
Tomasz Płonka  
ul. Strońska 4a/21  
50-540 Wrocław  
tel. (071) 70 71 203  
e-mail: biuro@alfaprojekt.net.pl

Obiekt:  
Droga dla rowerów i droga dla pieszych wzdłuż ul. Wincentego z Kielc

Temat opracowania:  
„Rozwój ruchu rowerowego i pieszego na terenie miasta Kielce”  
Odcinek 2 – Droga dla rowerów i droga dla pieszych wzdłuż ul. Wincentego z Kielc na odcinku od ul. Witosa do stacji trafo.  
Odcinek 4 – Droga dla rowerów wzdłuż al. IX Wieków Kielc na odcinku od ul. Starodomaszowskiej do al. Solidarności.

Tytuł rysunku:  
Przekroje normalne (Odcinek 2 – ul. Wincentego z Kielc)

|                    |                         |                     |                   |
|--------------------|-------------------------|---------------------|-------------------|
| Zespół projektowy: |                         |                     |                   |
| Stanowisko         | Imię i nazwisko         | Uprawnienia nr      | Podpis            |
| Branża: Drogowa    |                         |                     |                   |
| Projektant:        | mgr inż. Tomasz Płonka  | 130/DOŚ/03          |                   |
| Opracował:         | —                       |                     |                   |
| Sprawdzający:      | mgr inż. Maciej Wdowiak | NBGP.V-7342/3/19/98 |                   |
| Stadium: koncepcja | Data: 11.2025           | Skala: 1:50         | Nr rys.-Ark.: 5.1 |