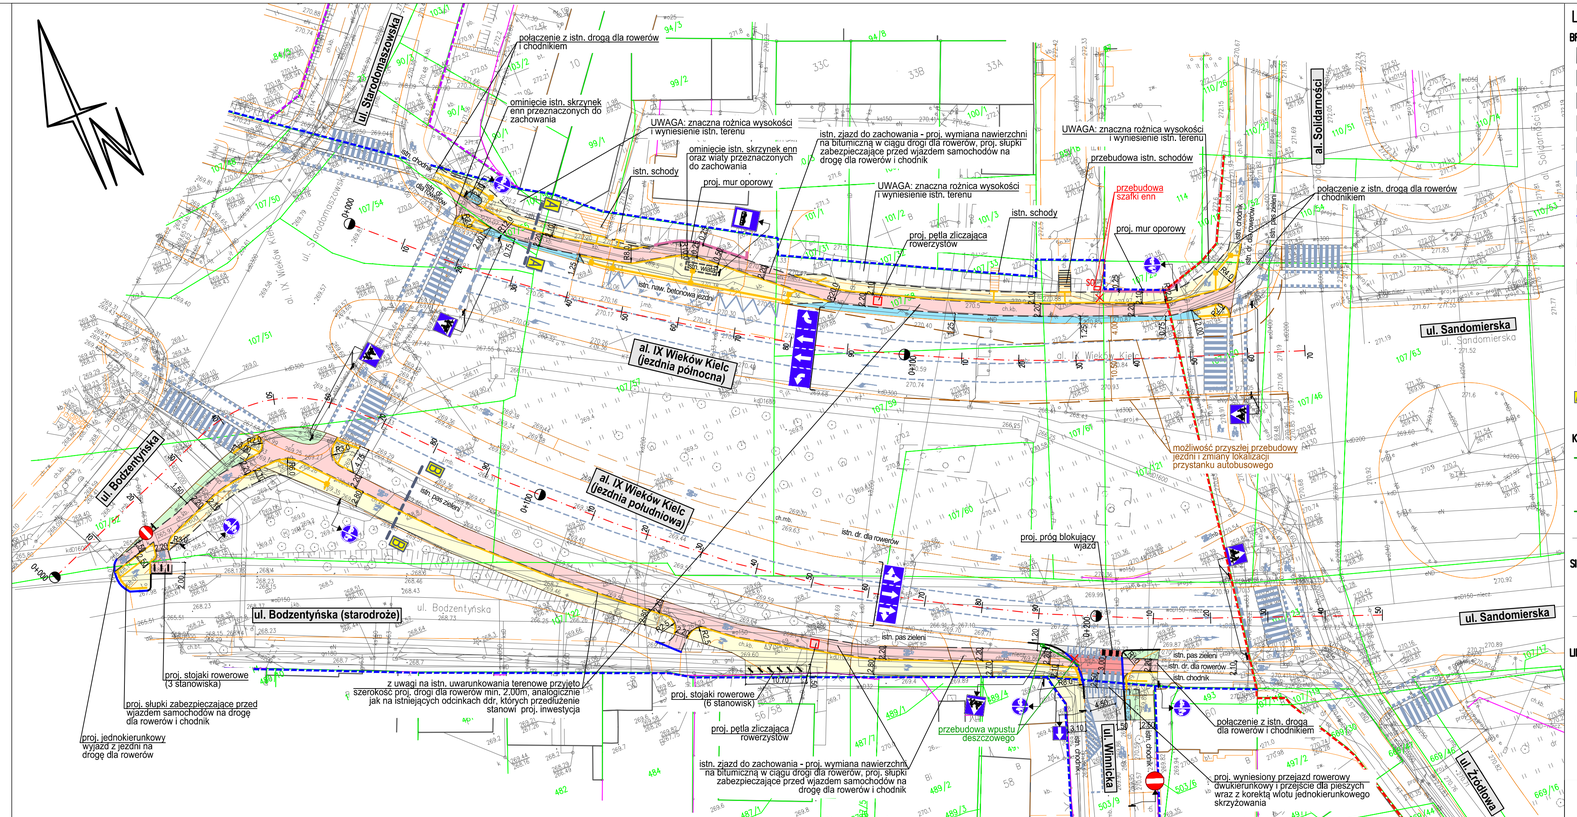

LEGENDA

BRANŻA DROGOWA

- proj. przebudowa jezdni bitumicznej
- proj. drogi dla rowerów o nawierzchni bitumicznej
- proj. chodniki i dojścia piesze o nawierzchni z kostki betonowej prostokątnej szarej
- proj. opaski i pasy bezpieczeństwa o nawierzchni z kostki betonowej
- proj. zieleń – humus obsiany mieszanką traw
- proj. fakturowe oznaczenia nawierzchni (FON)
- proj. krawężniki betonowe 20x30cm wyniesione na 8–16cm
- proj. krawężniki betonowe 20x30cm wyniesione na 0–1cm
- proj. obrzeże betonowe 8x30cm
- proj. mur oporowy
- granice istn. działek
- istniejące krawędzie jezdni, chodników i nawierzchni
- istniejące ogrodzenia, bramy i furtki
- osie pomocnicze
- uproszczony schemat proj. organizacji ruchu
- A A – lokalizacja przekrojów normalnych

KANALIZACJA DESZCZOWA

- proj. studnia
- proj. wpust deszczowy
- proj. kanał deszczowy
- przebudowa kolizji – przebudowa sieci kanalizacji deszczowej

SIEĆ ELEKTRYCZNA

- SO – proj. szafka oświetleniowa
- przebudowa kolizji sieci – przebudowa sieci elektrycznej

LINIE ROZGRANICZAJĄCE TEREN

- istn. granice pasa drogowego Dróg Gminnych
- istn. granice pasa drogowego Dróg Powiatowych
- istn. granice pasa drogowego Dróg Krajowych

UWAGA

Zaproponowane koncepcyjne rozwiązania techniczne, konstrukcyjne, materiałowe oraz sytuacyjno – wysokościowe mogą ulec zmianie w trakcie wykonywania dalszych prac projektowych.

Inwestor:

GMINA KIELCE
MIEJSKI ZARZĄD DRÓG W KIELCACH
Ul. Prendowskiego 7
25-395 Kielce

Fundusze Europejskie dla Świętokrzyskiego
Dofinansowane przez Unię Europejską
Rzeczpospolita Polska
Województwo Świętokrzyskie

Jednostka projektowa:

ALFA PROJEKT
Tomasz Płonka
ul. Stolarska 4a/21
50-540 Wrocław
tel. (071) 70 71 203
e-mail: biuro@alfaprojekt.net.pl

Obiekt:

Droga dla rowerów i droga dla pieszych wzdłuż al. IX Wieków Kielc

Temat opracowania:

„Rozwój ruchu rowerowego i pieszego na terenie miasta Kielce"
Odcinek 2 – Droga dla rowerów i droga dla pieszych wzdłuż ul. Wincentego z Kielc na odcinku od ul. Witosa do stacji trafo.
Odcinek 4 – Droga dla rowerów wzdłuż al. IX Wieków Kielc na odcinku od ul. Starodomaszewskiej do al. Solidarności.

Tytuł rysunku:

Projekt Zagospodarowania Terenu
(Odcinek 4 – al. IX Wieków Kielc)

Zespół projektowy:

Stanowisko	Imię i nazwisko	Uprawnienia nr	Podpis
Projektant drogowy:	mgr inż. Tomasz Płonka	130/DOŚ/03	
Projektant sanitarny:	mgr inż. Jerzy Ogniewicz	443/01/DUW	
Projektant elektryczny:	mgr inż. Tomasz Roj	OPL/0632/PWOE/10	

Stadium:	Data:	Skala:	Nr rys. – Ark.:
koncepcja	02.2026	1:500	2.1