



PRZEKRÓJ A-A:
AL. IX WIEKÓW KIELC – JEZDZIA PÓŁNOCNA

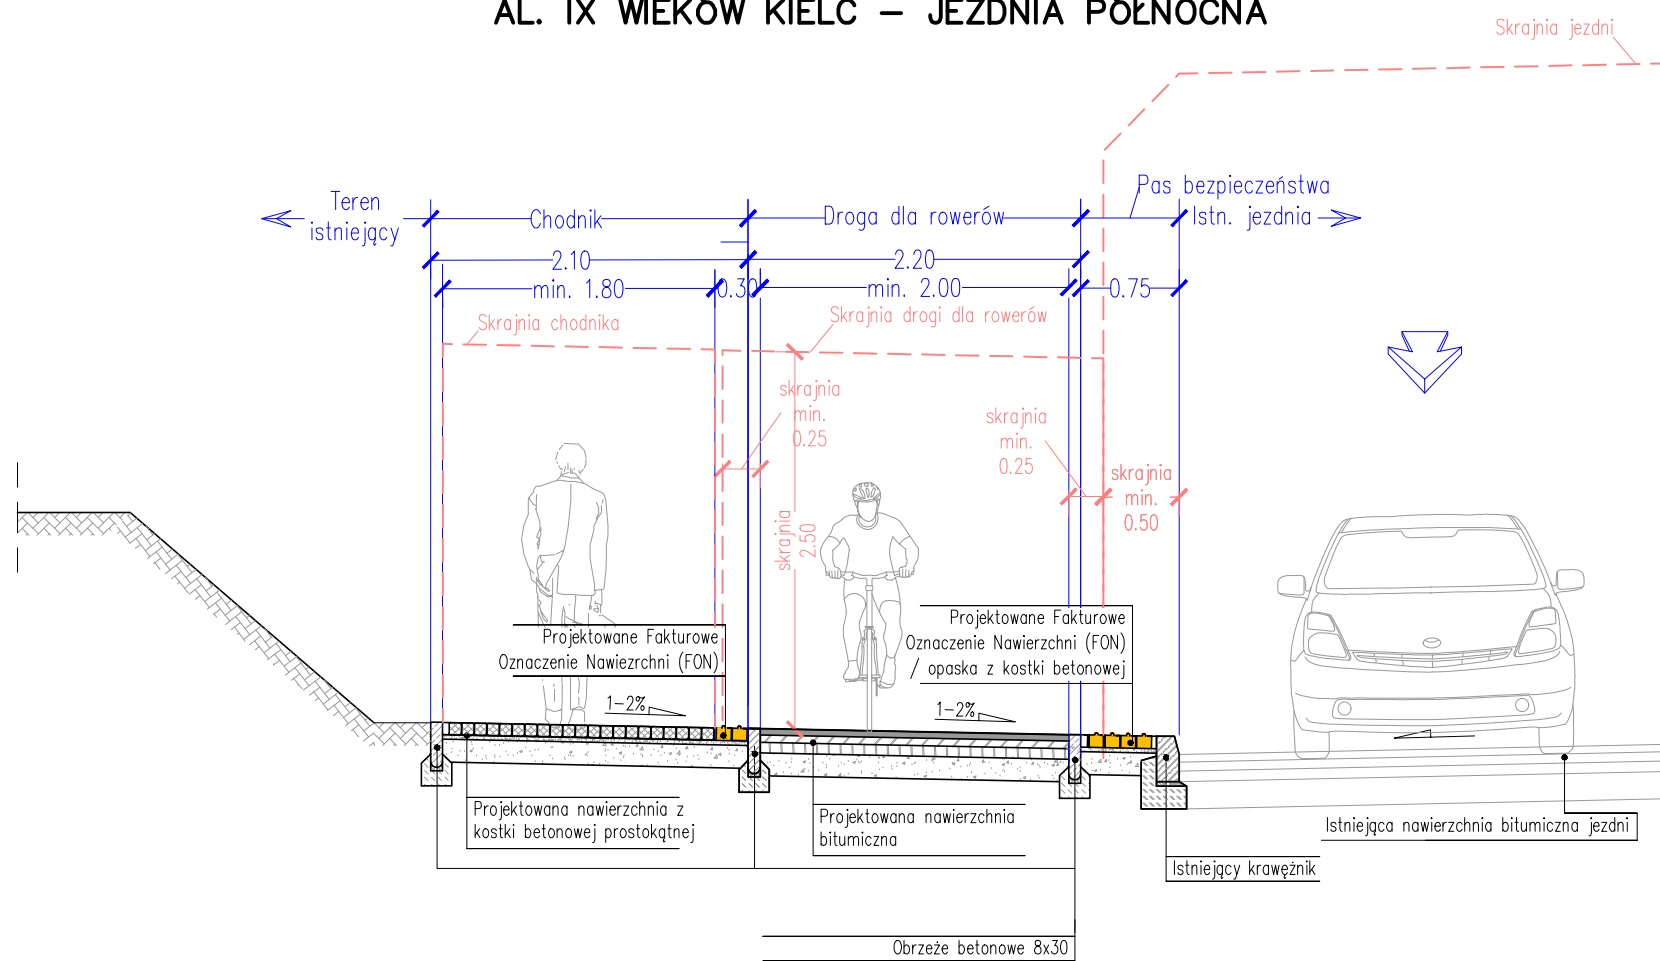

PRZEKRÓJ B-B:
AL. IX WIEKÓW KIELC – JEZDNIĄ POŁUDNIOWĄ

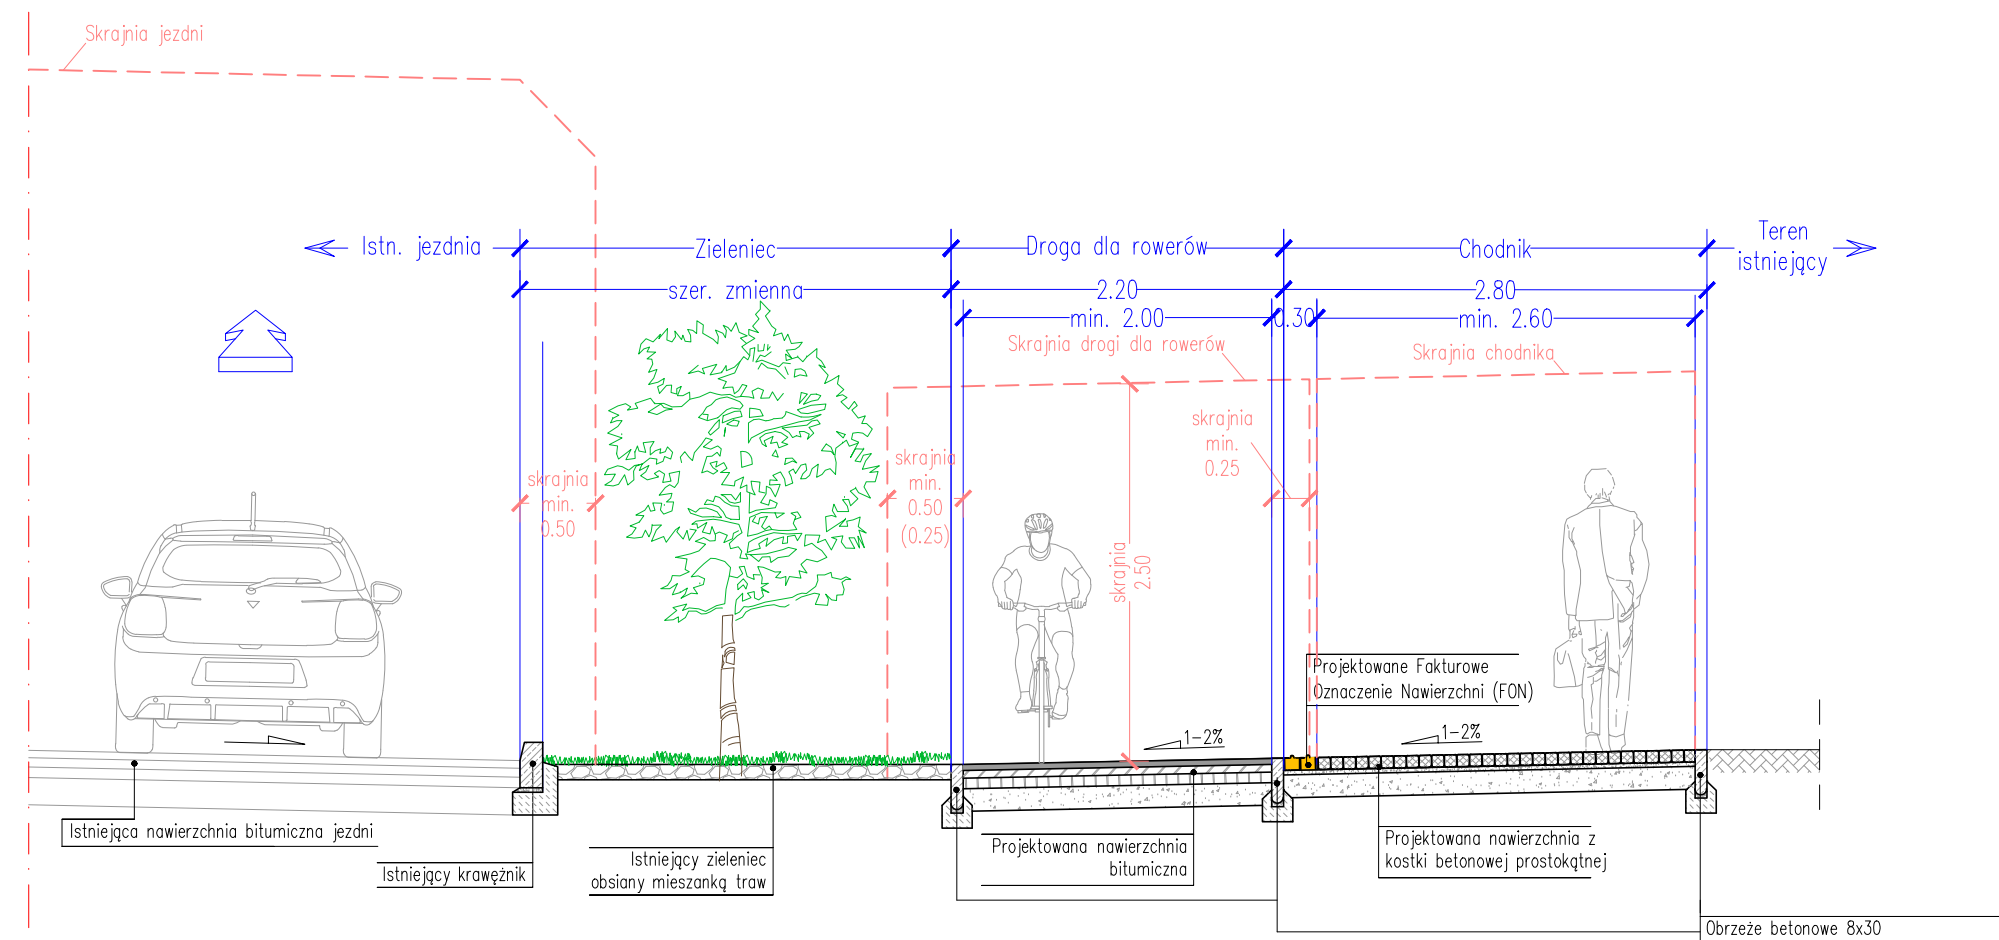

UWAGA

Zaproponowane koncepcyjne rozwiązania techniczne, konstrukcyjne materiałowe oraz sytuacyjno – wysokościowe mogą ulec zmianie w trakcie wykonywania dalszych prac projektowych.

Investor:



GMINA KIELCE
MIEJSKI ZARZĄD DRÓG
W KIELCACH
Ul. Prendowskiej 7
25-395 Kielce



Rzeczpospolita
Polska

WOJEWÓDZTWO
ŚWIĘTOKRZYSKIE

Jednostka projektowa



ALFA PROJEKT

Tomasz Płonka
ul. Strońska 4a/21
50-540 Wrocław
tel. (071) 70 71 203
e-mail: biuro@alfaprojekt.net.pl

Obiekt

Droga dla rowerów i droga dla pieszych wzdłuż al. IX Wieków Kielc

Temat opracowania:
„Rozwój ruchu rowerowego i pieszego na terenie miasta Kielce”
Odcinek 2 – Droga dla rowerów i droga dla pieszych wzdłuż
ul. Wincentego z Kielc na odcinku od ul. Witosła do stacji trafo.
Odcinek 4 – Droga dla rowerów wzdłuż al. IX Wieków Kielc
na odcinku od ul. Starodomaszowskiej do al. Solidarności.

Tytuł rysunku: Przekroje normalne (Odcinek 4 – al. IX Wieków Kielc)

Zespół projektowy:

Stanowisko	Imię i nazwisko	Uprawnienia nr	Podp
------------	-----------------	----------------	------

Branża: Drogowa

Projektant:	mgr inż. Tomasz Płonka	130/DOŚ/03	<i>h</i>
-------------	------------------------	------------	----------

Opracował:	--		
------------	----	--	--

Sprawdzający:	mgr inż. Maciej Wdowiak	NBCP V-7342/3/19/98	
---------------	-------------------------	---------------------	--

Stadium: koncepcja	Data: 02.2026	Skala: 1:50	Nr rys.-Ar 4.1
-----------------------	------------------	----------------	-------------------