Określenie granic terenu objętego wnioskiem oraz obszaru, na który inwestycja będzie oddziaływać

załącznik nr 1

Województwo świętokrzyskie
Miasto Kielce
Jednostka ewidencyjna: 266101_1, Kielce

Miasto Kielce
Mapa zasadnicza

Układ współrzędnych płaskich prostokątnych: PL-2000/7
Układ wysokościowy: PL-EVRF2007-NH
Godło: 7.143.18.01.1.2, 7.143.18.01.1.4, 7.143.18.01.2.1, 7.143.18.01.2.3,

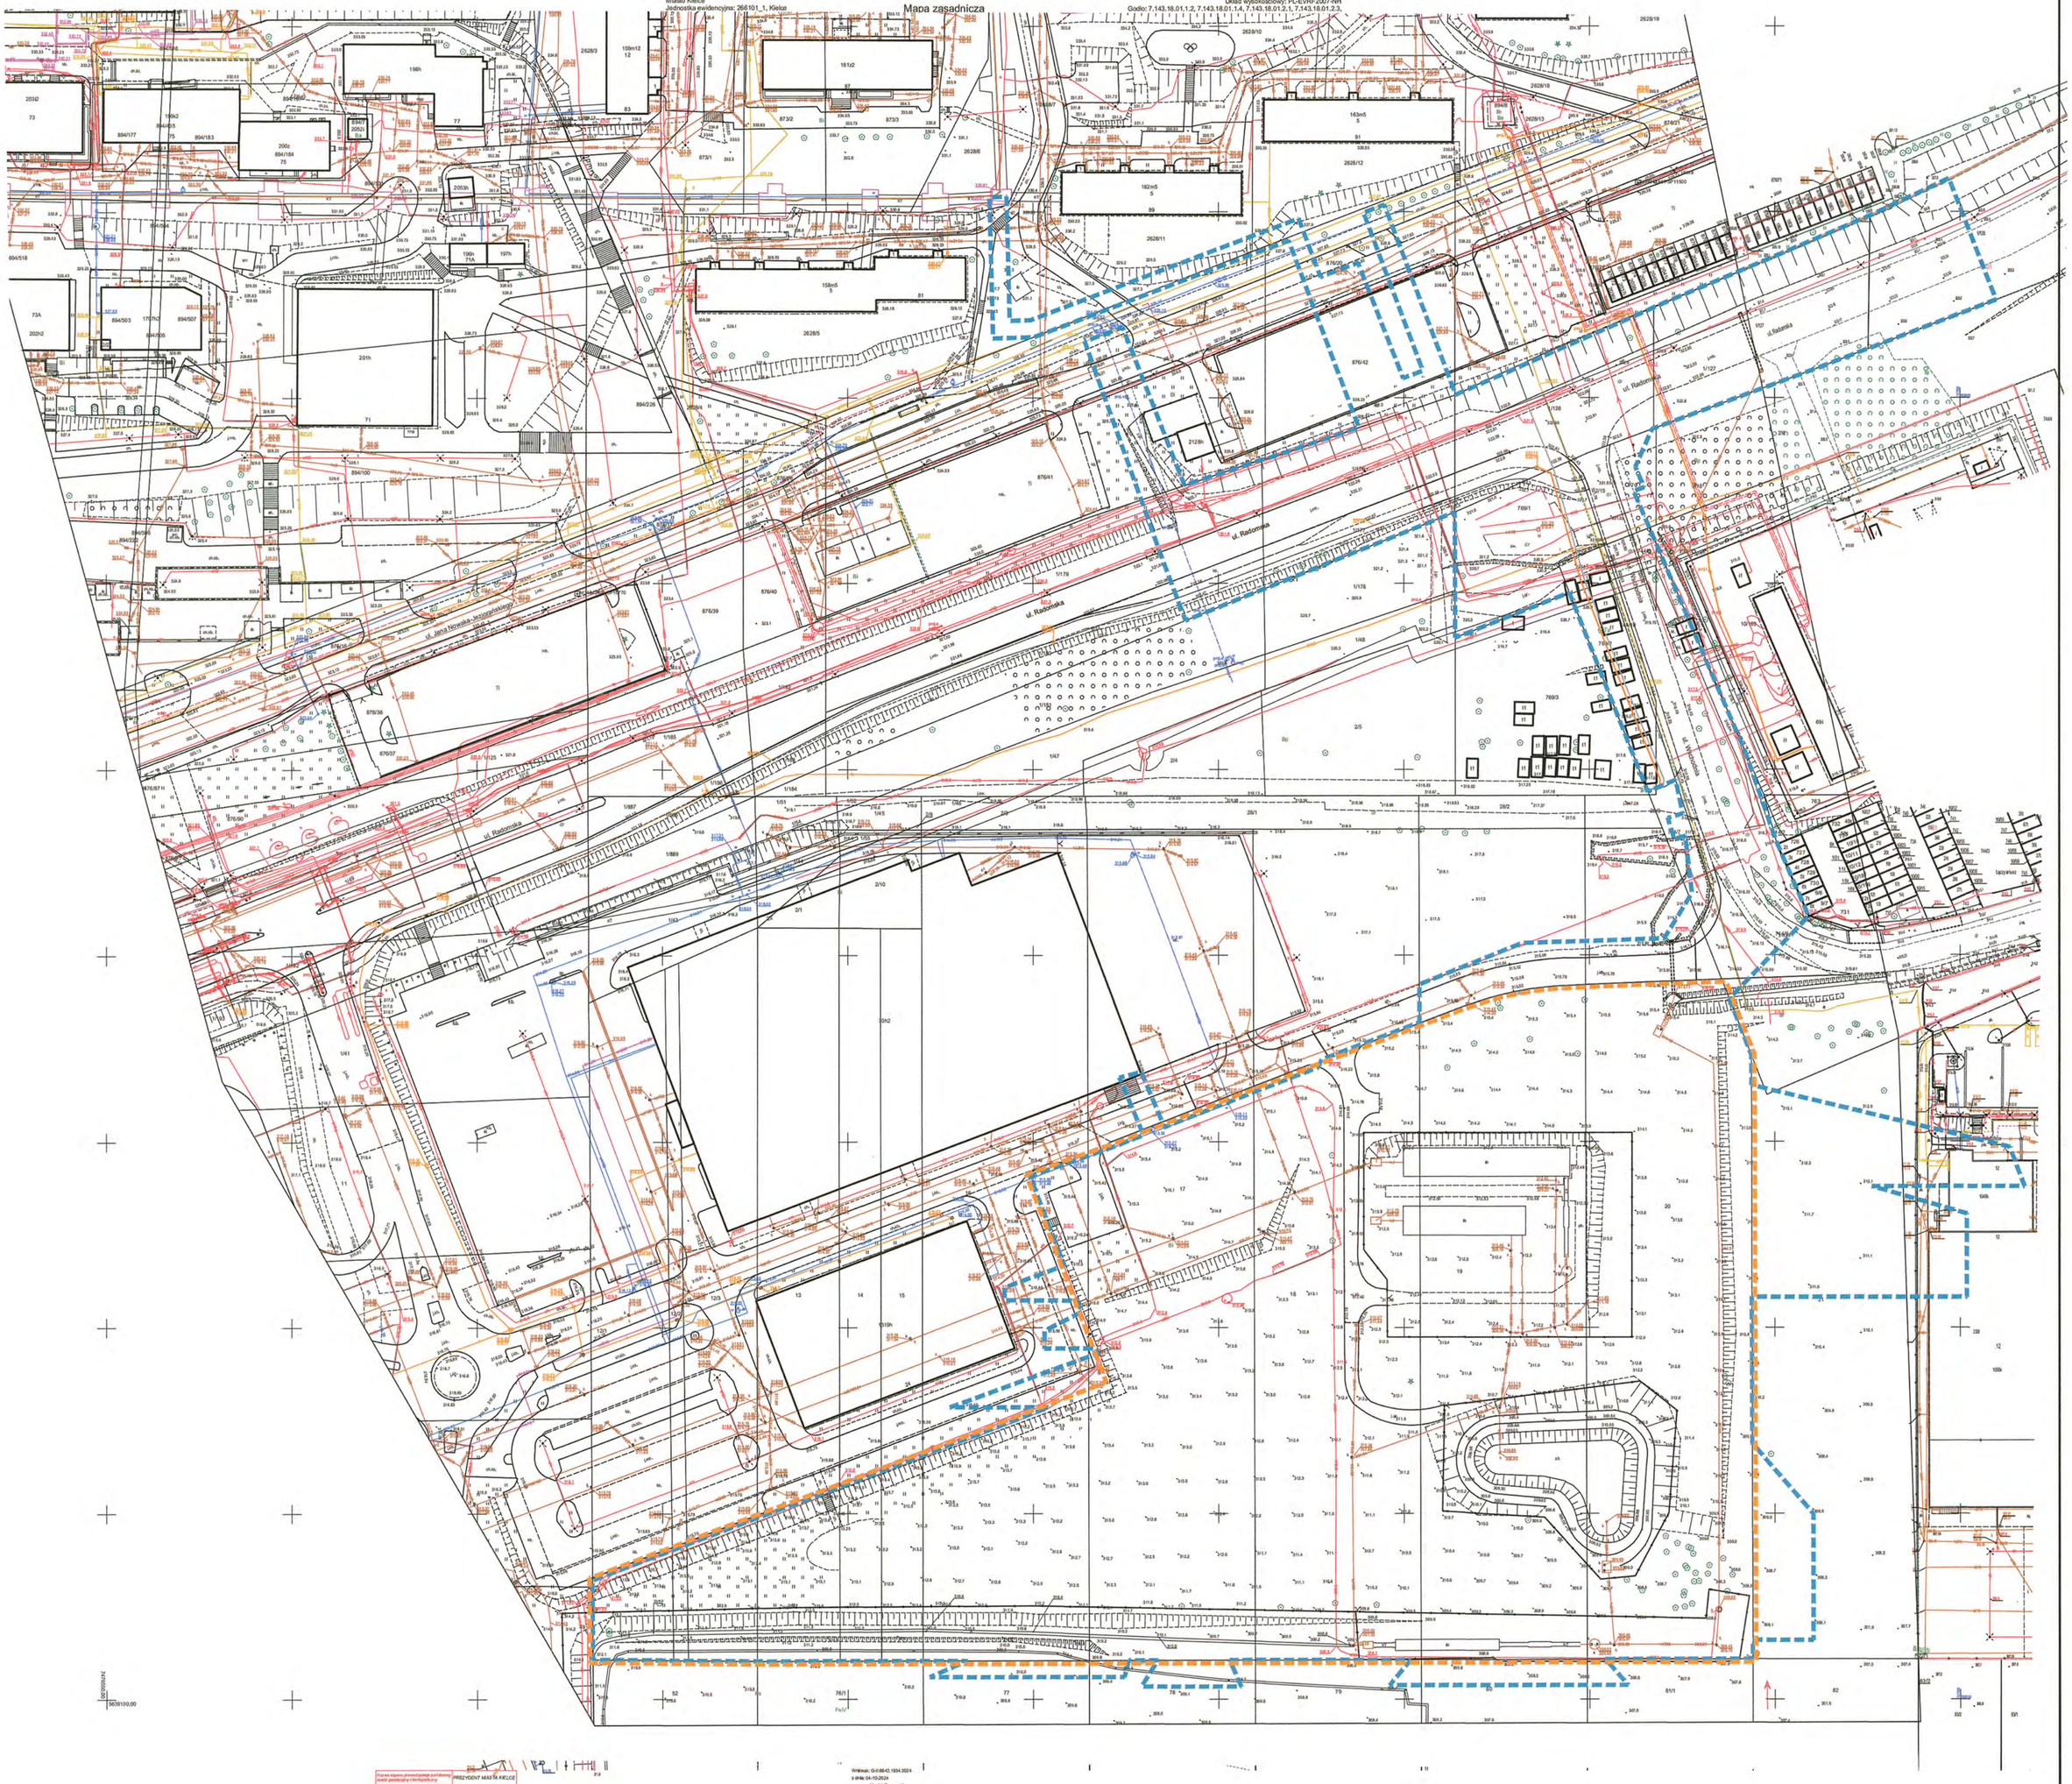
ul. Radomska
ul. Jana Nowaka-Jeziorańskiego
ul. Wapiennikowa
ul. Radomska
ul. Radomska
ul. Radomska

LEGENDA

- GRANICA TERENU OBJĘTEGO WNIOSKIEM
- PUNKTY ZAŁAMANIA GRANICY TERENU OBJĘTĘGO WNIOSKIEM
- SKOMUNIKOWANIE POŚREDNIE INWESTYCJI PO DRODZE WEWNĘTRZNEJ
- PROJEKTOWANA ZABUDOWA
- ZAMIANA ILOŚCI KONDYGNACJI
- OBRYS PODZIEMNEJ CZĘŚCI BUDYNKU
- OBRYS POM. TECH. NA POZIOMIE PARTERU
- OBRYS POM. TECH. NA POZIOMIE KONDYGNACJI POZIEMNEJ
- MIEJSCE GROMADZENIA ODPADÓW STAŁYCH -ŚMIETNIK
- ILOŚĆ KONDYGNACJI NADZIEMNYCH
- POWIERZCHNIE UTW. - CIĄG PIESZOJEZDNY O SZEROKOŚCI 5 M
- POWIERZCHNIE UTW. CHODNIKI
- POWIERZCHNIE UTW. OPASKA ŻWIROWA
- NIEPRZEKRACZALNA LINIA ZABUDOWY
- MIEJSCA POSTOJOWE PRZEZNACZONE DLA OSÓB NIEPEŁNOSPRAWNYCH
- MIEJSCA POSTOJOWE
- MIEJSCE ŁADOWANIA POJAZDÓW ELEKTRYCZNYCH
- STOJAKI ROWEROWE
- WJAZD DO GARAŻU POD ZADASZONĄ RAMPĄ, ZADASZENIE - DACH ZIELONY EKSTENSYWNY, TEREN BIOLOGICZNIE CZYNNY LICZONY W 50%
- ZAKRES URZĄDZONEGO TERENU WYPOCZYNKU ORAZ REKREACJI LUB SPORTU ZAPROJEKTOWANEJ NA TERENIE INWESTYCJI
- TEREN BIOLOGICZNIE CZYNNY LICZONY W 100%
- TEREN BIOLOGICZNIE CZYNNY LICZONY W 50% (STROPODACHY ZIELONE)
- GEOKRATA (DLA WOZÓW BOJOWYCH) O NOŚNOŚCI 100kN /OŚ
- DOJAZD TECHNICZNY DO INFRASTUKTURY
- GEOKRATA (DLA DOJAZDU TECHNICZNEGO) O NOŚNOŚCI 100kN /OŚ
- ZBIORNIK OTWARTY ISTNIEJĄCY- OCZKO WODNE 50%
- CIEK WODNY ISTNIEJĄCY- 50%
- PROJEKTOWANY PLAC ZABAW PRZEDZIAŁ WIEKOWY 0-3
- PROJEKTOWANY PLAC ZABAW PRZEDZIAŁ WIEKOWY >3
- PROJEKTOWANE BALKONY
- PROJEKTOWANY MUR OPOROWY
- PROJEKTOWANE RZĘDNE
- WEJŚCIE DO POMIESZCZEŃ TECHNICZNYCH
- WEJŚCIE DO BUDYNKU
- EWAKUACJA
- WJAZD DO GARAŻU
- ISTNIEJĄCY, PRZEBIUDOWYWANY WJAZD NA TEREN INWESTYCJI
- ISTNIEJĄCY, PROJEKTOWANY WJAZD NA TEREN INWESTYCJI
- OBSZAR ELEWACJI DOSTĘPNY Z DROGI POŻAROWEJ
- OGRODZENIE DO WYBURZENIA
- DROGA POŻAROWA
- DRZEWA DO ZACHOWANIA
- DRZEWA DO ZACHOWANIA ZE WZGLĘDU NA CENNE WALORY PRZYRODNICZE

PROJEKTOWANA INFRASTRUKTURA TECHNICZNA :

- PROJEKTOWANA SIEĆ WODOCIĄGOWA - OBJĘTE ODRĘBNYM POSTEPOWANIEM
- PROJEKTOWANE PRZYŁĄCZA WODY - OBJĘTE ODRĘBNYM POSTEPOWANIEM
- PROJEKTOWANA SIEĆ KANALIZACJI SANITARNEJ GRAWITACYJNEJ - OBJĘTE ODRĘBNYM POSTEPOWANIEM
- PROJEKTOWANA SIEĆ KANALIZACJI SANITARNEJ CIŚNIENIOWEJ - OBJĘTE ODRĘBNYM POSTEPOWANIEM
- PROJEKTOWANE PRZYŁĄCZE KANALIZACJI SANITARNEJ CIŚNIENIOWE - OBJĘTE ODRĘBNYM POSTEPOWANIEM
- PROJEKTOWANA INSTALACJA KANALIZACJI SANITARNEJ
- PROJEKTOWANA INSTALACJA KANALIZACJI DESZCZOWEJ
- PROJEKTOWANE ZBIORNIKI RETENCYJNE
- PRZEBUDOWA ISTNIEJĄCEJ INSTALACJI KANALIZACJI DESZCZOWEJ
- ZBIORNIK RETENCYJNY - ISTNIEJĄCY
- ZBIORNIK RETENCYJNY - PROJEKTOWANY
- OSADNIK - ISTNIEJĄCY
- PROJEKTOWAN OSIEDLOWA SIEĆ CIEPŁOWNICZA
- PROJEKTOWANE PRZYŁĄCZE CIEPŁOWNICZE
- ISTNIEJĄCA INFRASTRUKTURA DO LIKWIDACJI
- PROJEKTOWANA SIEĆ NN ZAKŁADU ENERGETYCZNEGO - WEDŁUG ODRĘBNEGO OPRACOWANIA
- PROJEKTOWANE ZŁĄCZE KABLOWE ORAZ UKŁAD POMIAROWY
- PROJEKTOWANY PRZYŁĄCZ SN ZAKŁADU ENERGETYCZNEGO
- PROJEKTOWANA STACJA TRANSFORMATOROWA

ZAKRES REALIZACJI ROBÓT DROGOWYCH ZWIĄZANYCH Z DECYZJĄ ZRID:

- ZAKRES REALIZACJI ROBÓT DROGOWYCH ZWIĄZANYCH Z OPRACOWANIEM DOKUMENTACJI PROJEKTOWEJ I UZYSKANIEM DECYZJI O ZEZWOLENIU NA REALIZACJĘ INWESTYCJI DROGOWEJ
- ROZBUDOWA- BUDOWA DODATKOWEGO PASA SKRĘTU W UL. RADOMSKĄ
- PRZEBUDOWA ISTNIEJĄCEJ NAWIERZCHNI JEZDNI UL. RADOMSKĄ - (NAKŁADKA)
- ROZBUDOWA- BUDOWA DODATKOWEGO PASA SKRĘTU W UL. WSCHODNIA
- PRZEBUDOWA ISTNIEJĄCEJ NAWIERZCHNI JEZDNI UL. WSCHODNIA - (NAKŁADKA)
- BUDOWA CHODNIKA W PASIE DROGOWYM UL. RADOMSKA
- BUDOWA ZATOKI AUTOBUSOWEJ WRAZ Z PERONEM I WIATĄ
- POBOCZE Z KRUSZYWA ŁAMANEGO
- BUDOWA SYGNALIZACJI ŚWIETLNEJ Z OPRACOWANIEM I ZATWIERDZENIEM NOWYCH PROGRAMÓW STEROWANIA RUCHEM ORAZ WDROŻENIEM - PRZEPROGRAMOWANIEM STEROWNIKA SYGNALIZACJI ŚWIETLNEJ
- PRZEBUDOWA OŚWIETLENIA ULICZNEGO (OK. 4 SZT.)
- BUDOWA SIECI KANALIZACJI DESZCZOWEJ
- BUDOWA SIECI KANAŁU TECHNOLOGICZNEGO
- ROZBIÓRKA GARAŻY - 6 SZT..

mgr inż. arch. Michał Biernot
Uprawnienia budowlane do projektowania w specjalności architektonicznej bez ograniczeń
nr ewid.: SARCH/7022

MAD
MURAPOL ARCHITECTS DRIVE
Murapol Architects Drive S.A.
ul. Dworkowa 4, 43-300 Bielsko-Biała
KRS 0000577666 NIP 5472578211 REGON 242162727

INWESTOR
PROJEKT KIELCE RADOMSKA SP. Z O.O.
UL. DWORKOWA 4, 43-300 BIELSKO-BIAŁA

PROJEKT

AUTOR			
ADRES ARKUSZTYCZA ul. Dobrzańska, działki nr 123, 127, 129, 132, 140, 142, 143, 163, 170, 183, 185, 187, 201, ...			
PROJEKTANT	MARIA KOWALSKA	DATA	PODPIS
mgr inż. arch. MICHAŁ BIERNOT	0008/DOK/2003	06.2026	
SPRAWDZIŁ/ZŁ			
arch. WOJCIECH HAŁUBIEC	1330/DOK/2007	06.2026	
OPRACOWAŁ/			
arch. MICHAŁ BIERNOT	0008/DOK/2003	06.2026	
arch. SZYMON TOMCZEK		06.2026	
arch. OLIWIA ZAGUŁOWA		06.2026	
arch. AGATA KOSIK		06.2026	

UPRAWNIENIA

PROJEKT ZAGOSPODAROWANIA TERENU

NAZWA BRANŻOWEJ

PROJEKT ZAGOSPODAROWANIA TERENU

FAZA PROJEKTU
KONCEPCJA URBANISTYCZNO-ARCHITEKTONICZNA

NR PROJEKTU	SKALA	DATA
KI_2420	1:500	GDYNIA 02.2026

FIRMA	BRANŻA	KONDYGNACJA	NUMER	REWIZJA
MAD	ARCH		1.dwg/1	00