
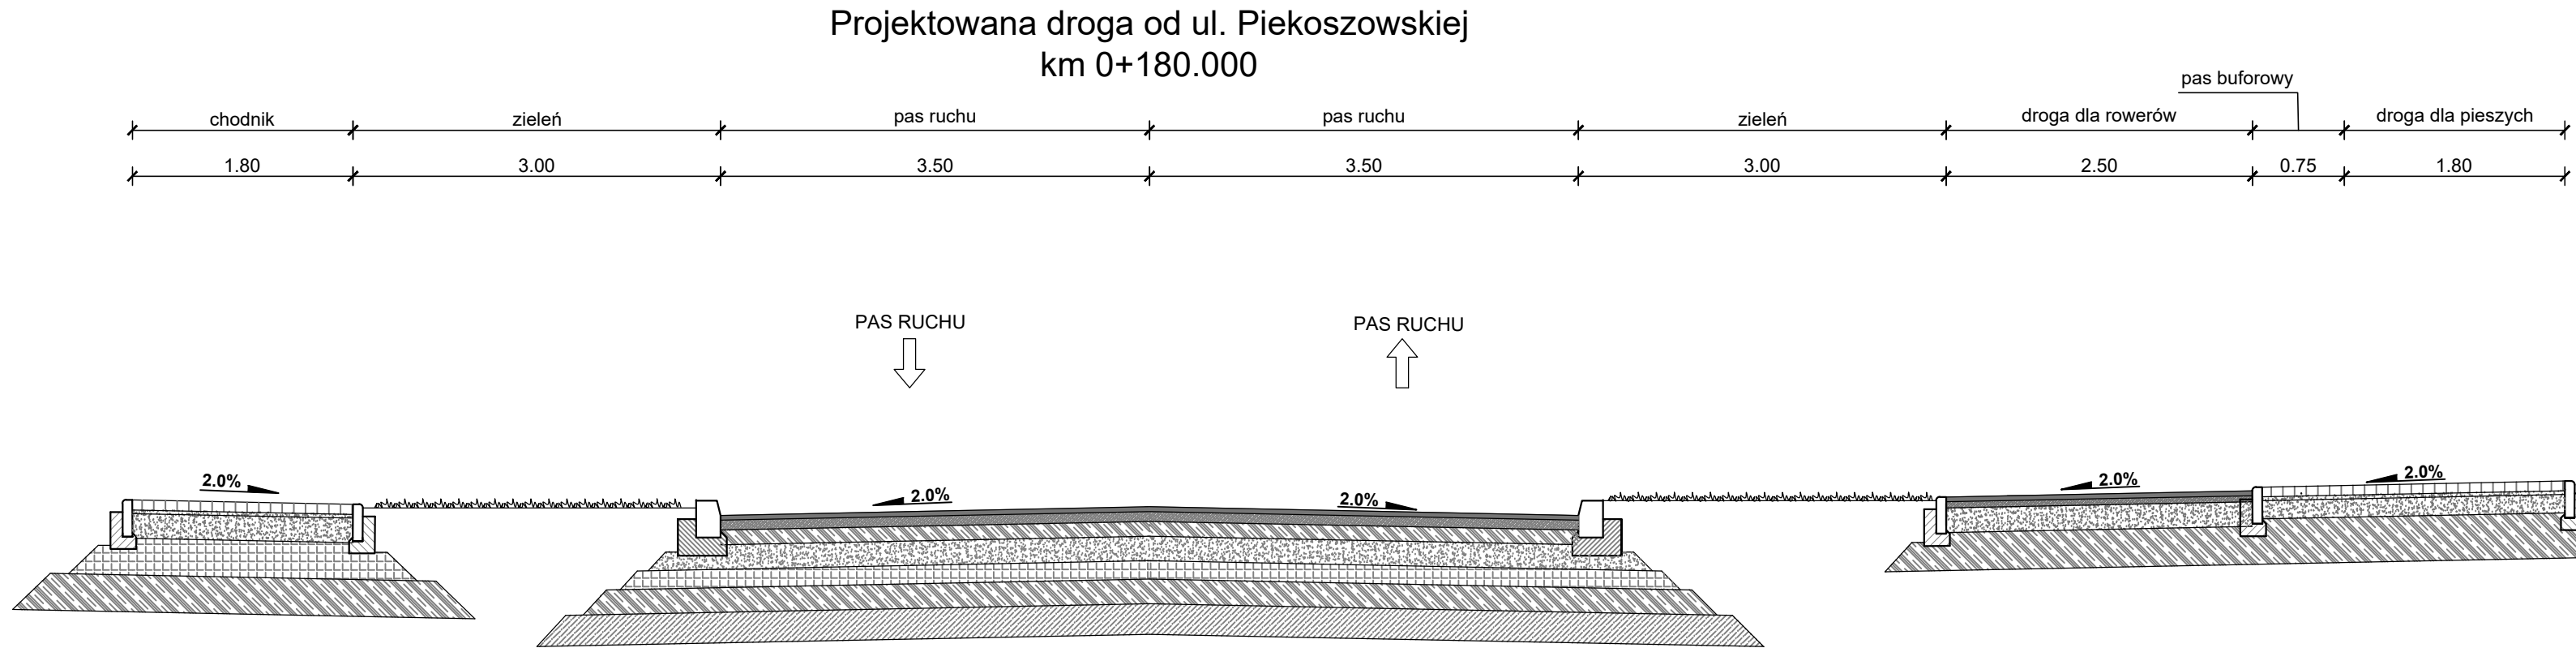
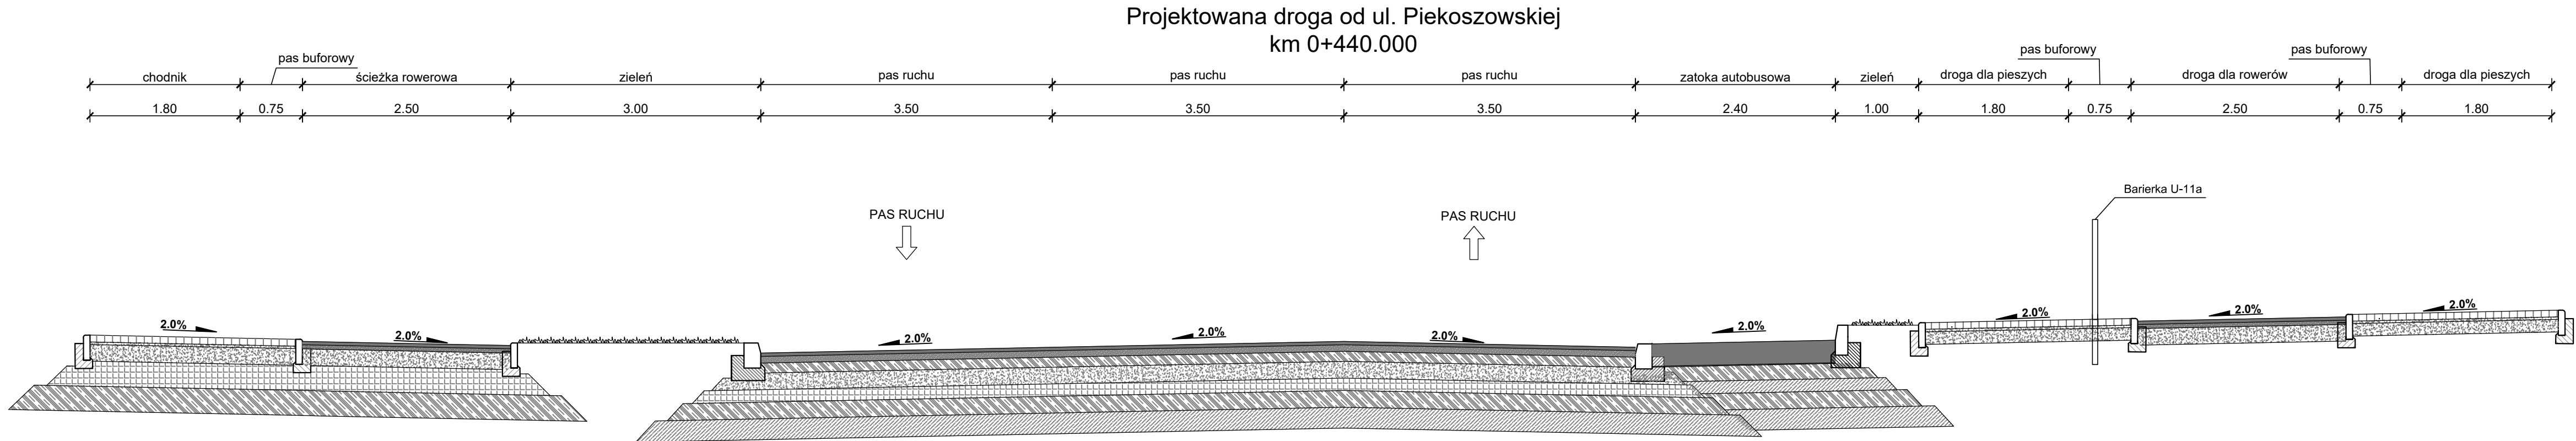
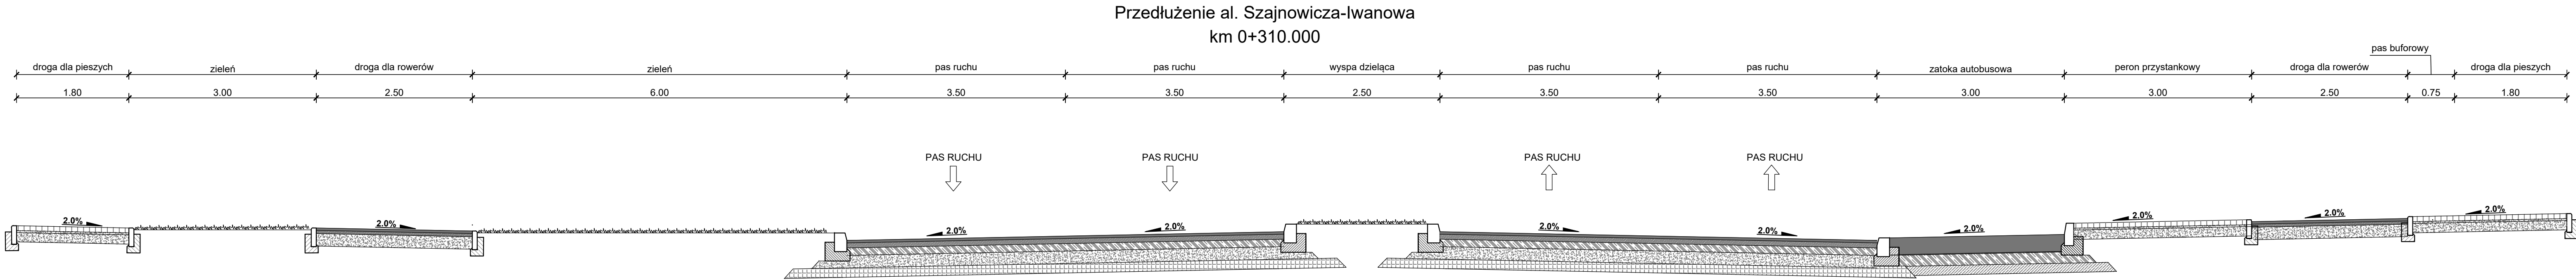
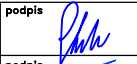


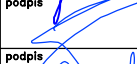

|                                                                                       |   |                             |                                                                                                 |                       |
|---------------------------------------------------------------------------------------|---|-----------------------------|-------------------------------------------------------------------------------------------------|-----------------------|
|  | DMK Inżynieria Sp. z o.o.<br>44-200 Rybnik, ul. Kościuszki 64/7<br>tel./fax 32/740 90 53<br>www.deemka.pl<br>NIP 642-29-87-730    |                             |                                                                                                 |                       |
| INWESTOR:                                                                             | Gmina Kielce – Miejski Zarząd Dróg w Kielcach<br>ul. Jadwigi Prędomskiej 7<br>25 – 395 Kielce                                     |                             |                                                                                                 |                       |
| NAZWA RYS.:                                                                           | PRZEKROJE KONSTRUKCYJNE WARIANT I                                                                                                 |                             |                                                                                                 |                       |
| NAZWA INWESTYCJI:                                                                     | Rozwój terenów inwestycyjnych – Budowa nowego układu komunikacyjnego pomiędzy ul. Malików, ul. Piekoszowską a terenami kolejowymi |                             |                                                                                                 |                       |
| STADIUM:                                                                              | KONCEPCJA   |                             |                                                                                                 | DATA:<br>IV.2026      |
| BRANŻA:                                                                               | DROGOWA   |                             |                                                                                                 | SKALA:<br>1:500       |
| PROJEKTANT:                                                                           | mgr inż. Dariusz STELMACH<br>specjalność inżynierino drogowa bez ograniczeń                                                       | nr upr.:<br>SLK/5598/PBD/15 | podpis<br> | nr rys.:<br><b>D7</b> |
| SPRAWDZAJĄCY:                                                                         | inż. Sebastian ADAMSKI<br>specjalność konstrukcyjno – budowlana                                                                   | nr upr.:<br>250/2001        | podpis<br> |                       |
| OPRACOWAŁA:                                                                           | mgr inż. Paulina BOREK   | nr upr.:<br>–               | podpis<br> |                       |
|                                                                                       |   |                             |                                                                                                 |                       |