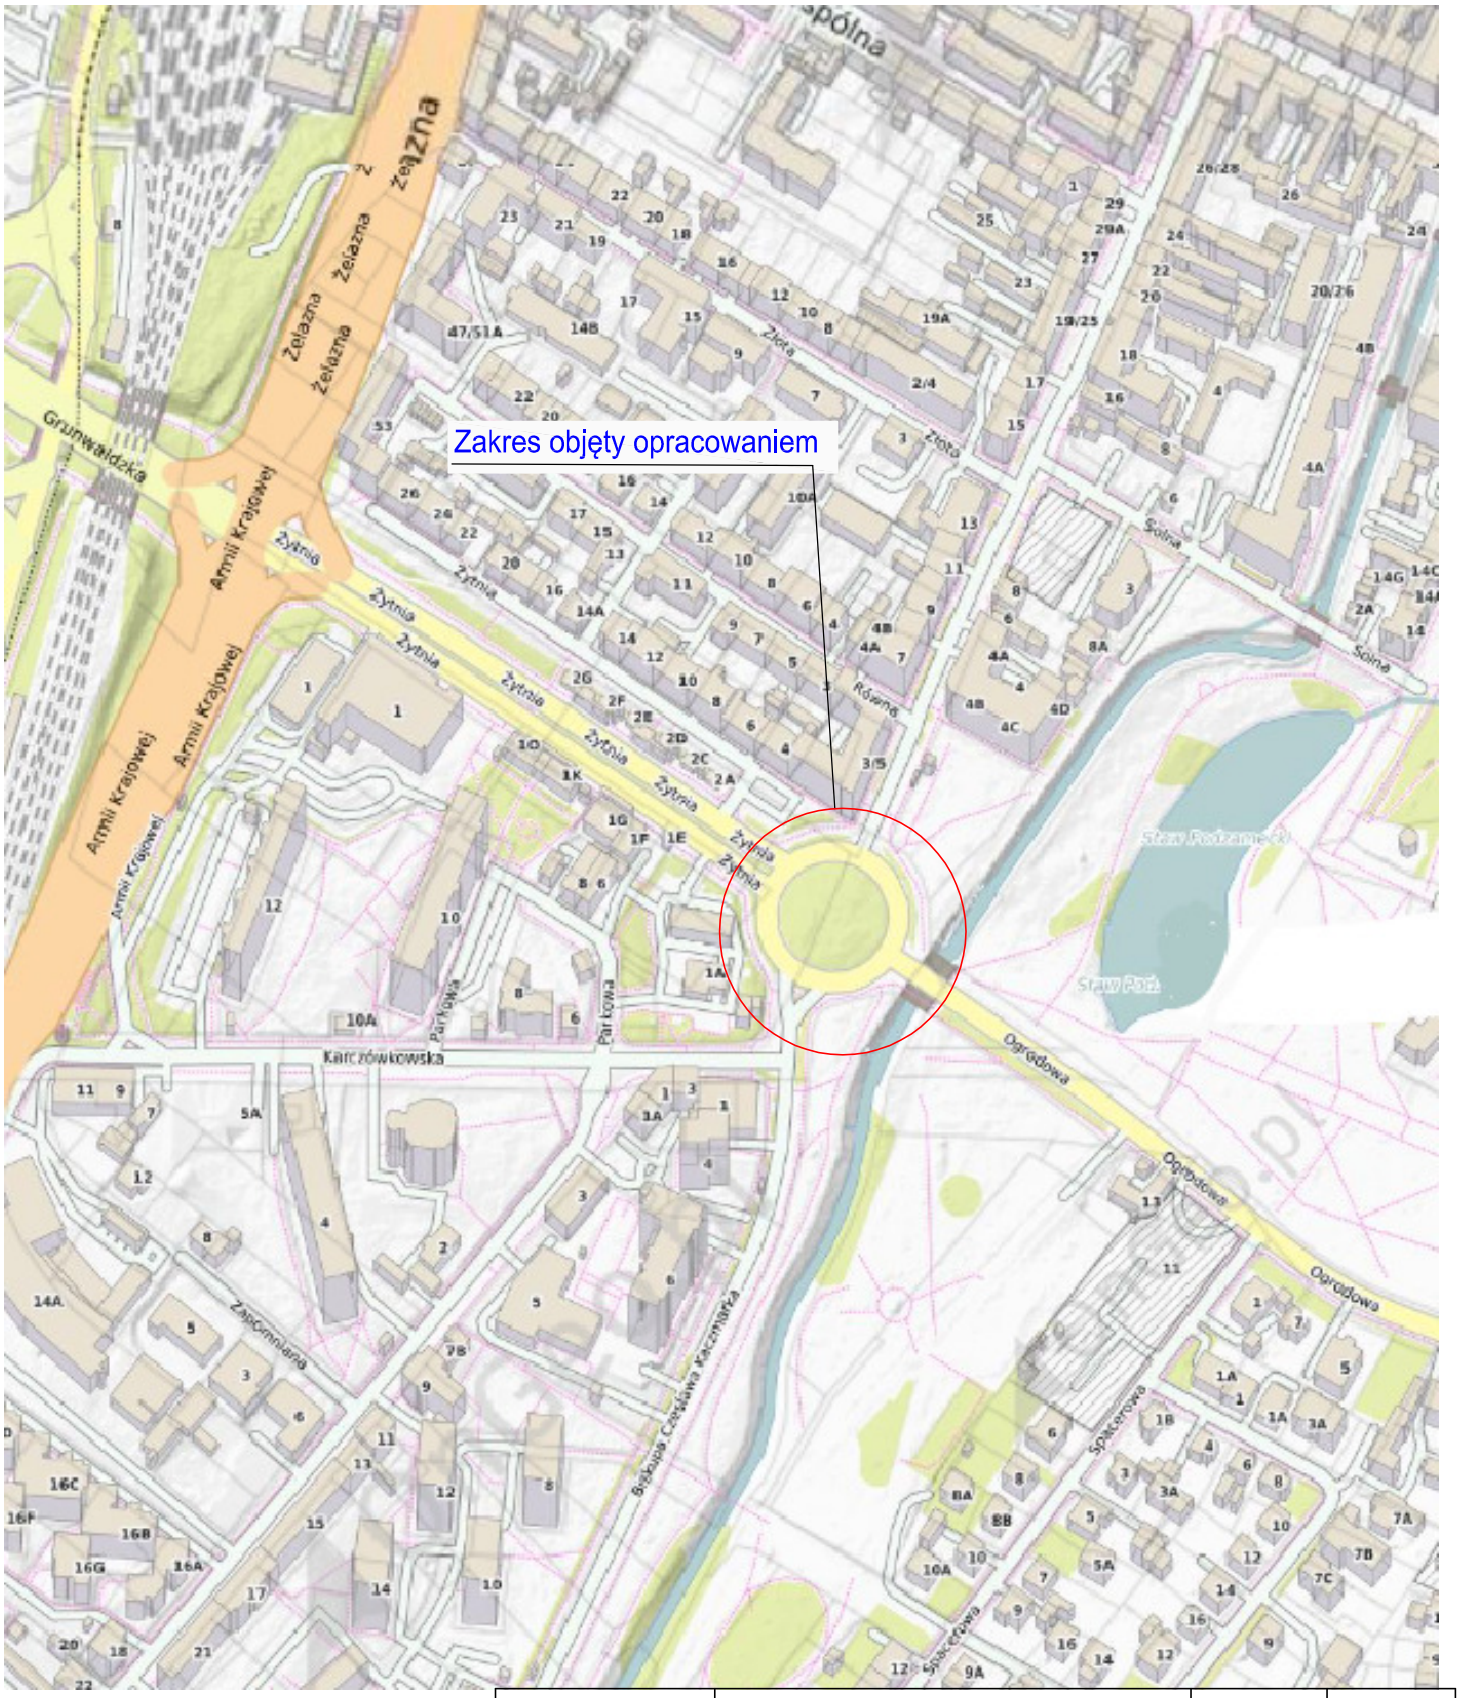


Jednostka projektowa	PBD "Magbud" 25-146 Kielce ul. Sukowska 6		Nr rys.	1
Inwestor	Gmina Kielce - Miejski Zarząd Dróg w Kielcach, ul. Prendowskiej 7, 25-395 Kielce			
Obiekt Temat oprac.	Budowa zbiornika retencyjnego w rejonie Ronda Giedroycia w Kielcach wraz z rozbudową skrzyżowania ulic: Ogrodowej, Paderewskiego, Żytniej i Kaczmarka w ramach projektu: rozwój błękitno-zielonej infrastruktury w mieście Kielce			
Nazwa rysunku:	Plan orientacyjny		Skala	1:5000
	Imię i nazwisko	Uprawnienia	Data	Podpis
Projektował: br. drogowa	mgr inż. Wojciech Czub	SWK/0061/POOD/05	07.2026	
Projektował: br. sanitarna	inż. Monika Burczyn	SWK/0134/PWOS/04	07.2026	
Sprawdził:	mgr inż. Tomasz Kowalski	SWK/0129/POOD/10	07.2026	