
Mapa zasadnicza
Skala 1:500
Województwo: świętokrzyskie
Powiat: Kielce miasto na prawach powiatu
Jednostka ewid.: 266101_1 - Kielce gmina miejska
Obręb: 0016 - 0016

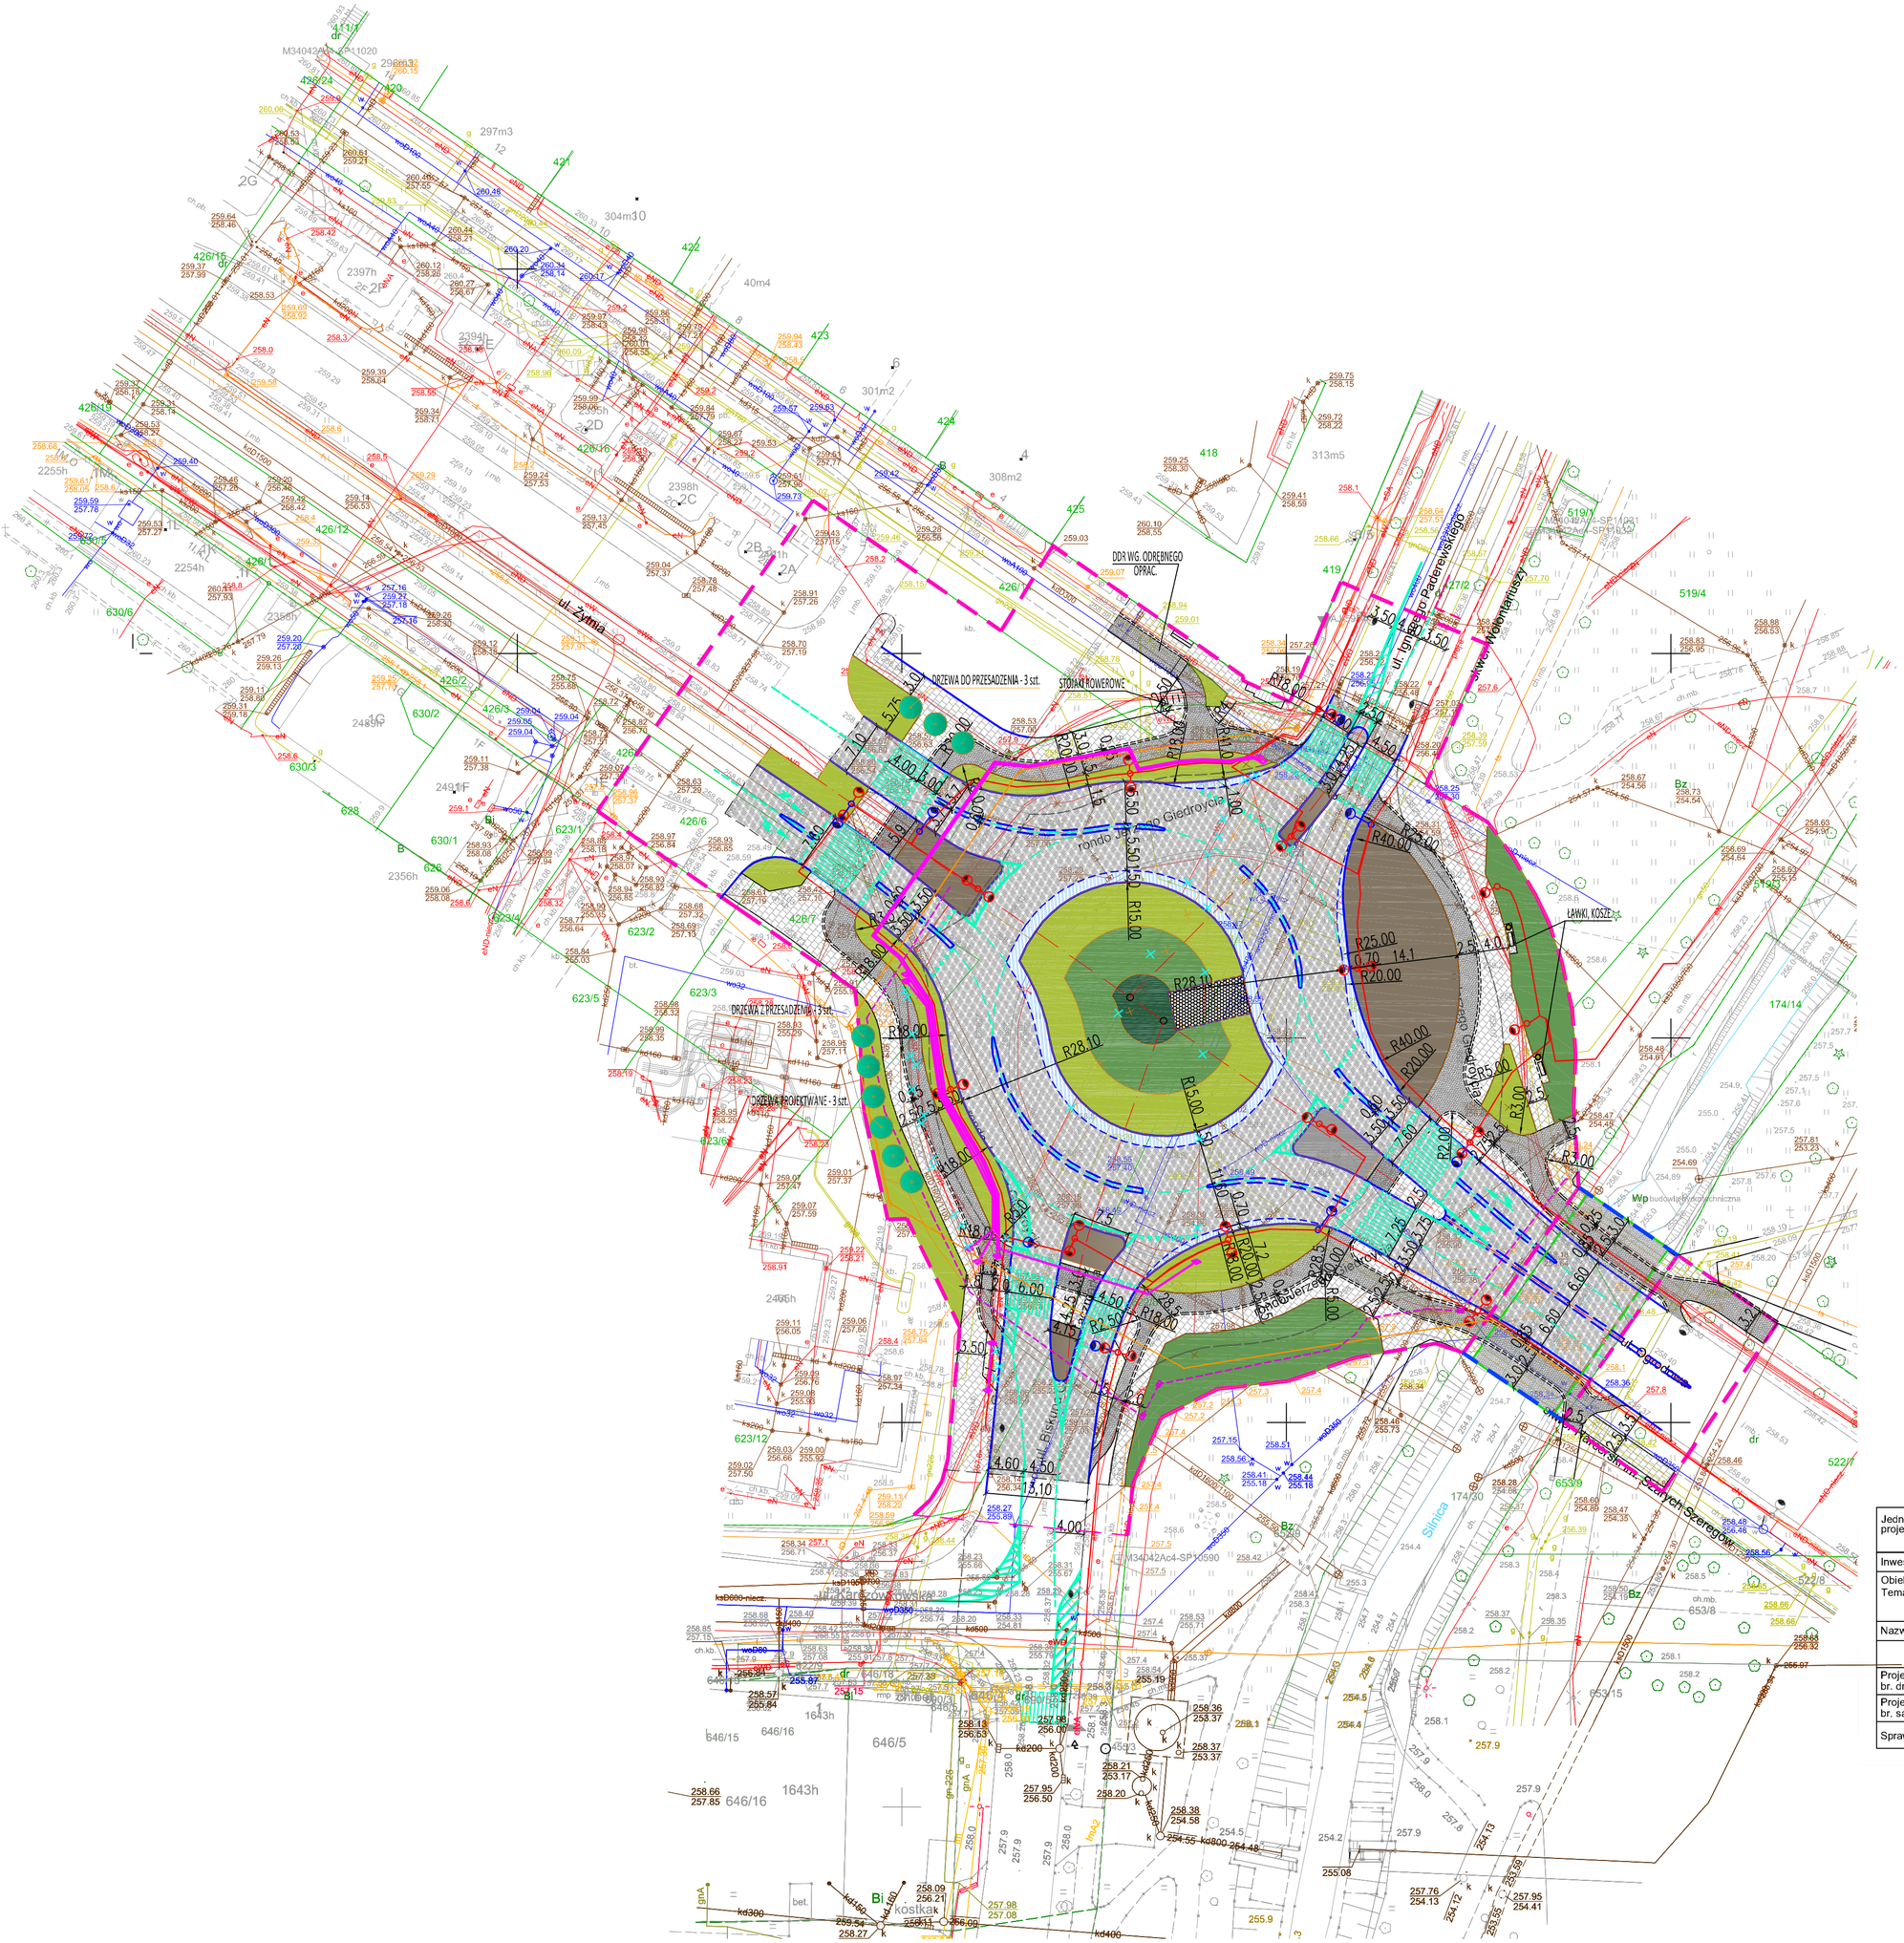

LEGENDA

- *Granica pasa drogowego / opracowania*
- *Jezdnia, nawierzchnia ronda-bitumiczna*
- *Pierścień ronda, poszerzenia łuków - beton cem.*
- *Drogi rowerowe- bitumiczne*
- *Chodniki z płyt betonowych*
- *Chodniki bitumiczny na moście*

zieleń

- PROJEKTOWANA ZIELEŃ URZĄDZONA NISKA (do 0,5 m wys)
- PROJEKTOWANA ZIELEŃ URZĄDZONA ŚREDNIA (0,5-1,0m)
- PROJEKTOWANA ZIELEŃ URZĄDZONA WYSOKA (1,0 - 2,5 m)
- PROJEKTOWANA NIECKA RETENCYJNA
- PŁYTY AŻUROWE Z TRAWĄ

Jednostka projektowa	PBD "Magbud" 25-146 Kielce ul. Sukowska 6		Nr rys.	3
Inwestor	Gmina Kielce - Miejski Zarząd Dróg w Kielcach, ul. Prendowskiej 7, 25-395 Kielce			
Obiekt Temat oprac.	Budowa zbiornika retencyjnego w rejonie Ronda Giedroycia w Kielcach wraz z rozbudową skrzyżowania ulic: Ogrodowej, Paderewskiego, Żytniej i Kaczmarka w ramach projektu: rozwój błękitno-zielonej infrastruktury w mieście Kielce			
Nazwa rysunku:	Plansza zagospodarowania zielenią		Skala	1:500
	Imię i nazwisko	Uprawnienia	Data	Podpis
Projektował: br. drogowa	mgr inż. Wojciech Czub	SWK/0061/POOD/05	07.2026	
Projektował: br. sanitarna	inż. Monika Burczyn	SWK/0134/PWOS/04	07.2026	
Sprawdził:	mgr inż. Tomasz Kowalski	SWK/0129/POOD/10	07.2026	