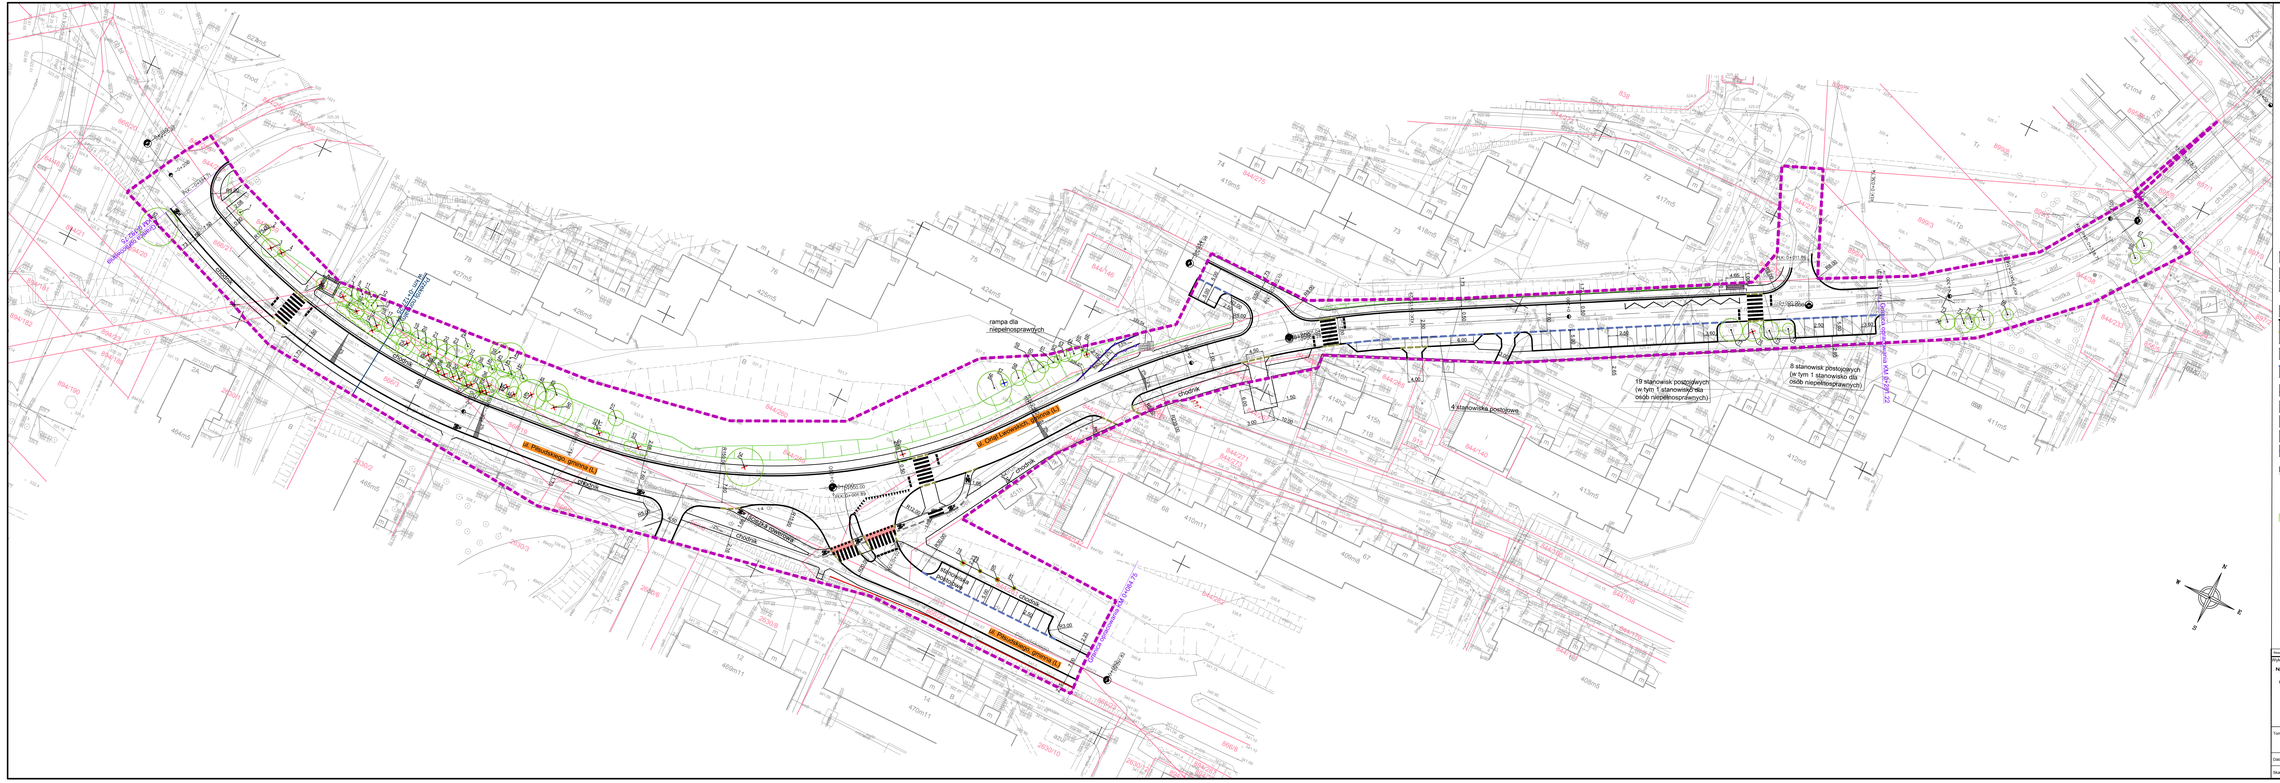

ul. Piłsudskiego, gminna (L)
ul. Orląt Lwowskich, gminna (L)
ul. Piłsudskiego, gminna (L)
chodnik
ścieżka rowerowa
rampa dla niepełnosprawnych
stanowiska postojowe
4 stanowiska postojowe
19 stanowisk postojowych (w tym 1 stanowisko dla osób niepełnosprawnych)
8 stanowisk postojowych (w tym 1 stanowisko dla osób niepełnosprawnych)
Granica opracowania KM 0-192.75
Granica opracowania KM 0+084.75
Granica opracowania KM 0+281.22
Przekrój normalny w km -0+12,25
Orląt Lwowskich
N
E
S
W

LEGENDA:

- Projektowana linia rozgraniczająca (podziałowa) teren Inwestycji zgodna z Decyzją ZRID nr 10/10 z dnia 01.12.2010r. oraz Decyzją Zmieniającą nr 10/2017 z dnia 08.11.2017
- Granice działek
- 917/4 — Numery działek

BRANŻA DROGOWA

- Proj. elementy osi
- Proj. krawężnik
- Proj. krawężnik h=2cm
- Proj. obrzeże
- Proj. krawężnik granitowy - na pierścieniu ronda, na poszerzeniu jezdni, przy zatokach autobusowych
- Projektowana palisada
- ul. Piłsudskiego — Opis istniejących ulic
- Projektowane przejścia dla pieszych
- Projektowana wiata autobusowa
- Projektowana poręcz dla niepełnosprawnych

LEGENDA BRANŻA ZIELEŃ:

- — ISTNIEJĄCE DRZEWA DOMIERZONE GEODEZYJNIE
- — ISTNIEJĄCE DRZEWA NANIESIONE NIEGEODEZYJNIE
- — ISTNIEJĄCE KRZEWY NANIESIONE NIEGEODEZYJNIE
- — NR INWENTARYZOWANEGO DRZEWA / KRZEWU ZGODNY Z NR W CZĘŚCI OPISOWEJ
- — ZASIĘG KORONY DRZEWA
- ✕ — BRAK DRZEWA W TERENIE

PROJEKT GOSPODARKI ZIELENIĄ:

- ✕ — ISTN. DRZEWA/KRZEWY DO USUNIĘCIA ZE WZGLĘDU NA KOLIZJĘ Z PLANOWANĄ INWESTYCJĄ
- ✕ — ISTN. DRZEWA/KRZEWY DO USUNIĘCIA ZE WZGLĘDU NA ZŁY STAN SANITARNY
- ● — ISTN. DRZEWA/KRZEWY DO PRZESADZENIA ZE WZGLĘDU NA KOLIZJĘ Z PLANOWANĄ INWESTYCJĄ

Rewizja	Modyfikacja		Kierownik projektu:	Uprawnienia: (specjalność, nr)	Data	Podpis
Wykonawca NEOTRANS Biuro Projektów NEOTRANS Sp.z.o.o. 25-411 KIELCE Ul. Wileńska 2		Obiekt: Etap I - "Rozbudowa ulicy Orląt Lwowskich i ul. Piłsudskiego w Kielcach łączna długość 480m"	Kierownik projektu/Projektant: mgr inż. Grzegorz Rodak	drogowe SWK/0114/POOD/08	03.2021	RW
			Opracował: mgr inż. Renata Stradomska		03.2021	
			mgr inż. arch. kraj. Iwona Szkatulnik	architektura krajobrazu	03.2021	
		Inwestor: MZD KIELCE Miejski Zarząd Dróg ul. Prendowskiej 7 25-395 Kielce				
		Etap projektowania: Koncepcja				
Tom: I			Branża : DROGOWA			
Data : 03.2021r.		Tytuł rysunku: Operat dendrologiczny (Inwentaryzacja dendrologiczna z projektem gospodarki drzewostanem)	Numer rysunku / Ścieżka dostępu: D-4		Rewizja : ▽	
Skala : 1:500						