


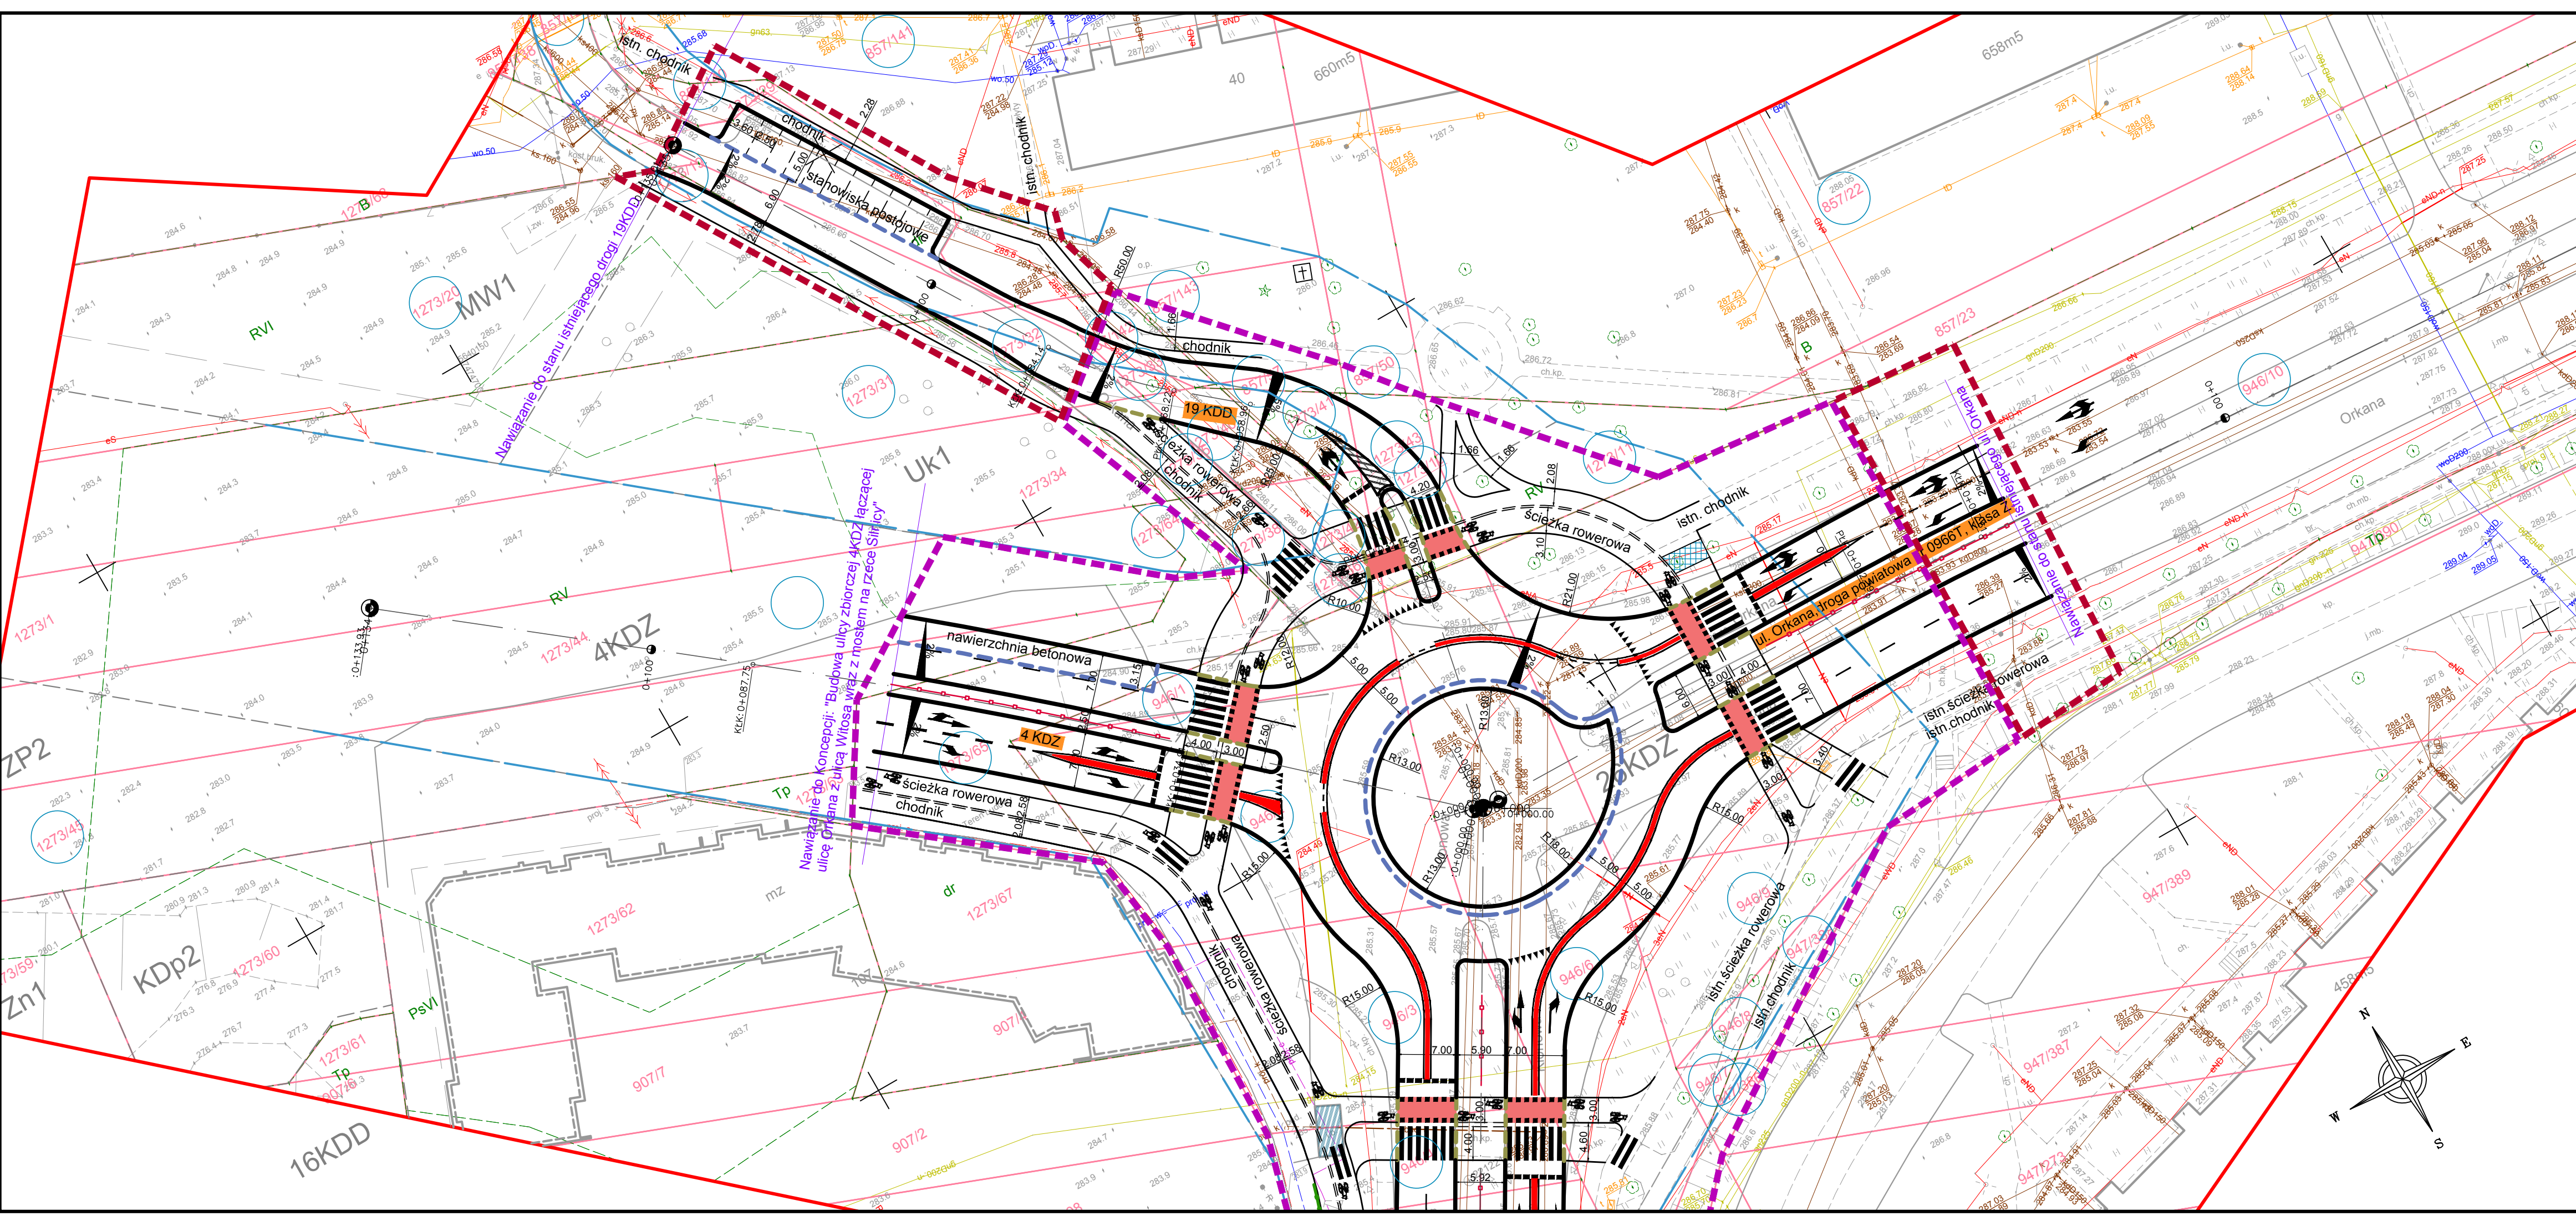

LEGENDA:

- Projektowana linia rozgraniczająca (podziałowa) teren Inwestycji
- Projektowana linia rozgraniczająca (podziałowa) teren Inwestycji - drogi podporządkowane
- Proj. granica pod przebudowę lub budowę zjazdów
- Granica miejscowego planu zagospodarowania przestrzennego
- Granice działek
- Numery działek
- Obrys istniejących budynków
- Ist. ogrodzenia
- Działki w granicach inwestycji

BRANŻA DROGOWA

- Proj. elementy osi
- Proj. krawężnik
- Proj. krawężnik h=2cm
- Proj. obrzeże
- Proj. opaska (obrzeże + kostka bruk.)
- Proj. krawężnik granitowy - na pierścieniu ronda, na poszerzeniu jezdni, przy zatokach autobusowych
- Proj. wiata
- Proj. ścieżka rowerowa/ciąg pieszo-rowerowy na zjazdach
- Zjazd publiczny
- Zjazd indywidualny
- Istniejące obiekty do wyburzenia
- Wygradzenie segmentowe
- Wygradzenie typu olsztyńskiego
- Istn. krawężnik do pozostawienia wykonany wg odrębnego zadania
- Opis istniejących ulic
- Schemat proj. oznakowania poziomego
- Aranżacja możliwości wykonania dodatkowych stanowisk postojowych

Rewizja	Modyfikacja	Kierownik projektu:	Uprawnienia: (specjalność, nr)	Data	Podpis
Wykonawca: NEOTRANS Biuro Projektów NEOTRANS Sp.z o.o. 25-411 KIELCE Ul. Wileńska 2		Objekt: „Rozbudowa ul. Klonowej w Kielcach na odcinku od ul. Orkana do ul. Turystycznej”		Kierownik projektu/Projektant: mgr inż. Grzegorz Rodak Opracował: mgr inż. Renata Stradomska mgr inż. Agnieszka Walocha	
Inwestor: Kielce Miejski Zarząd Dróg ul. Prendowskiej 7 25-395 Kielce		Sprawdził: mgr inż. Przemysław Lorańcydrogowe		02.2021	
Etap projektowania: KONSULTACJE SPOŁECZNE		Branża :		DROGOWA	
Tytuł rysunku: Plan sytuacyjny		Numer rysunku / Ścieżka dostępu:		D-1.2	
Tom: I					
Data: 02.2021					
Skala: 1:500					