


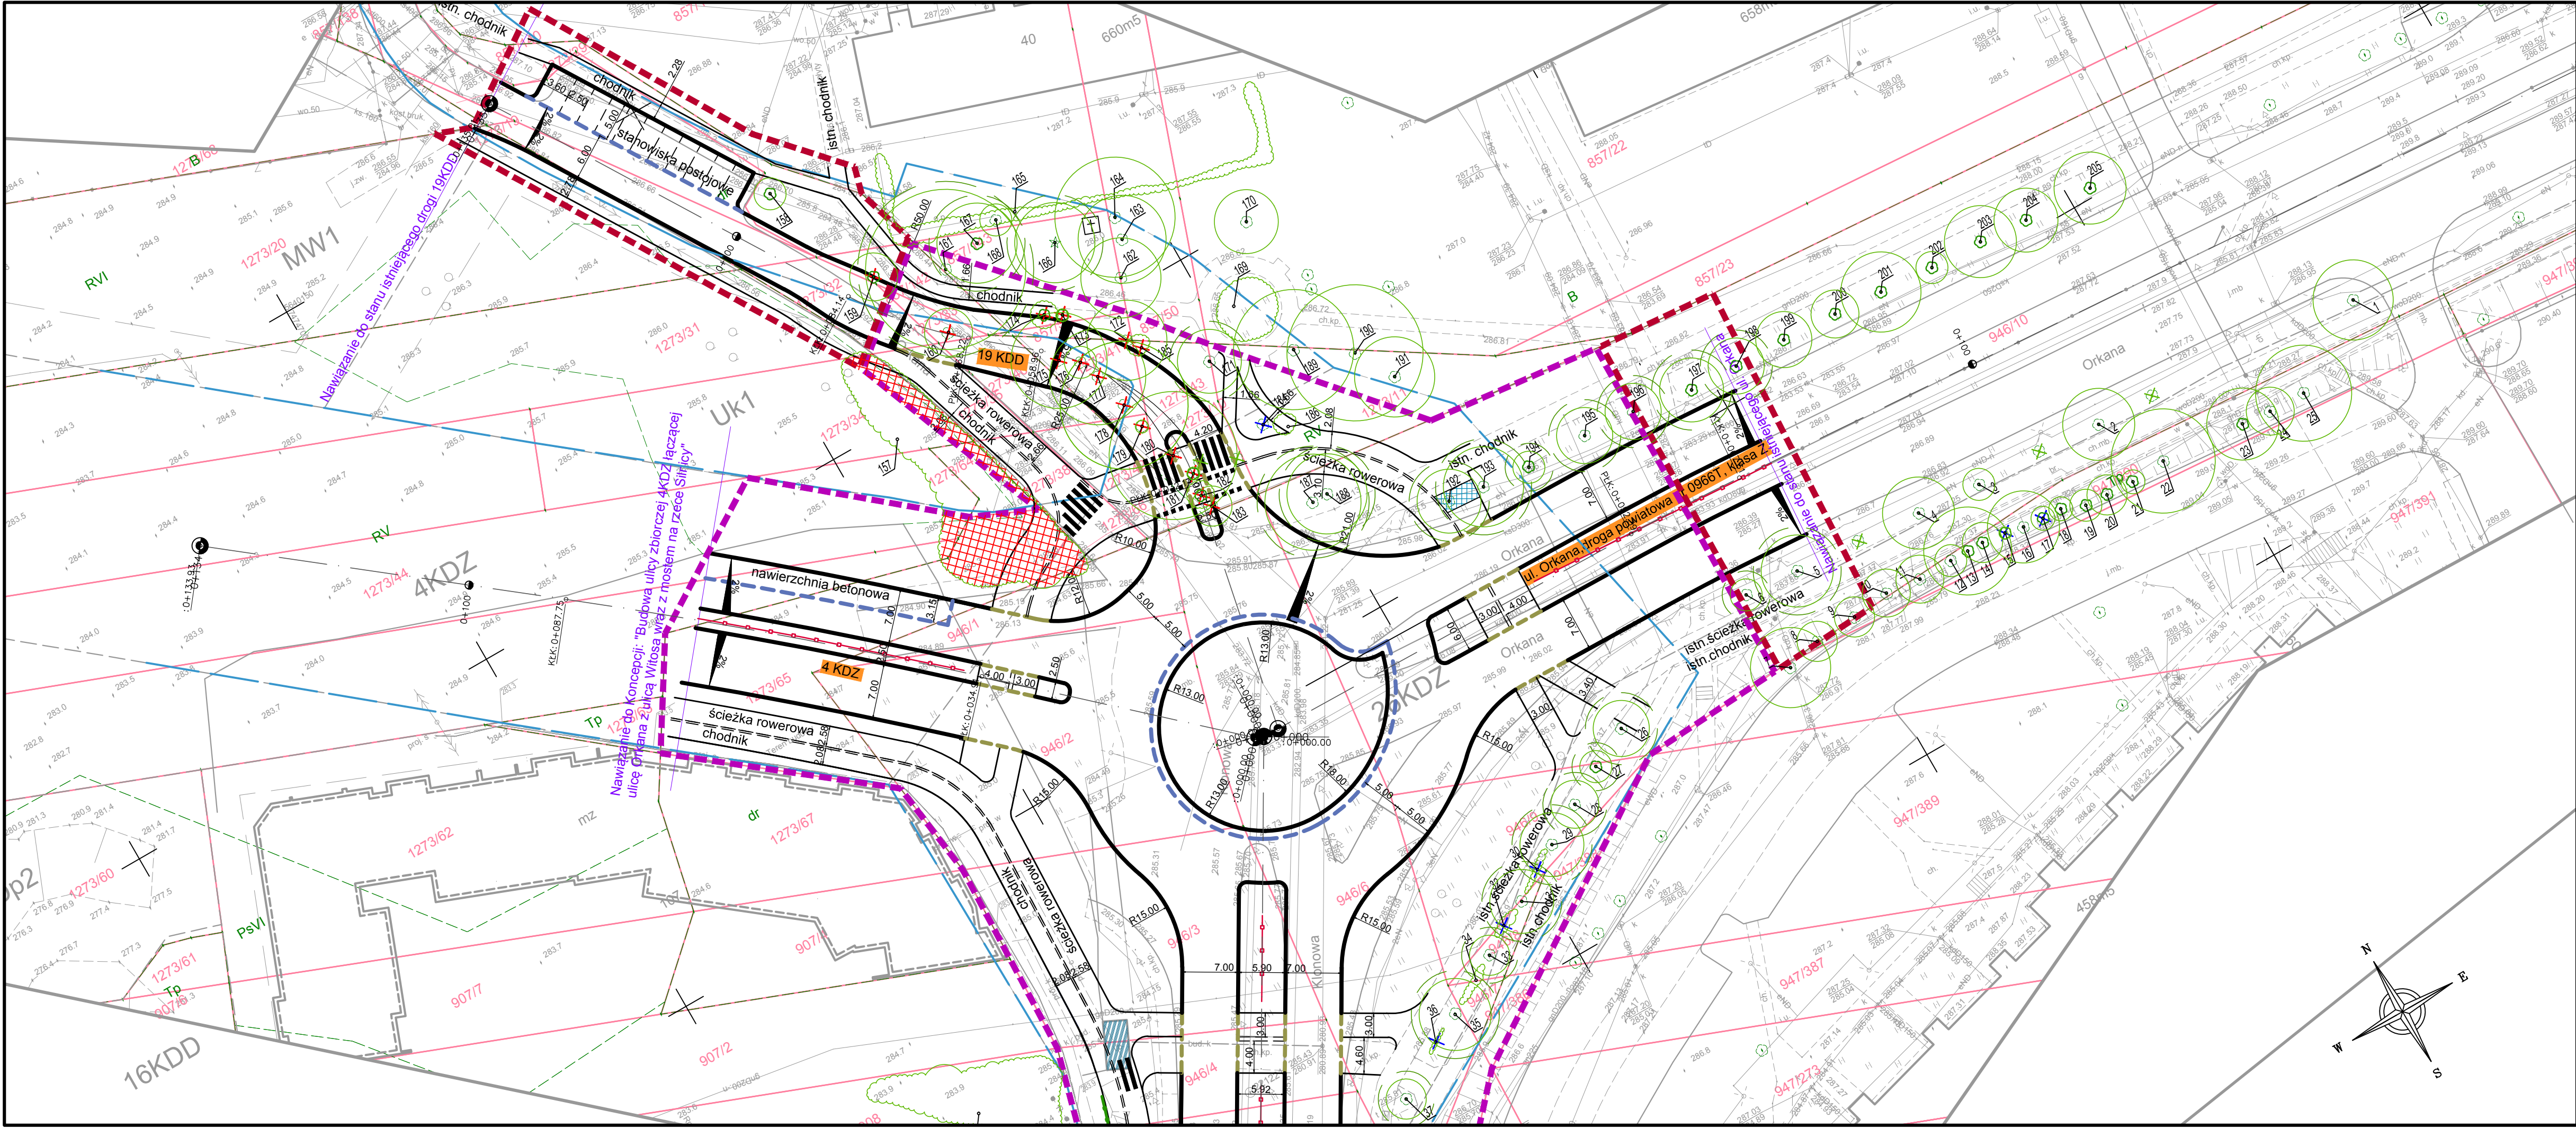

LEGENDA

- Granice działek
- 917/4 Numery działek
- BRANŻA DROGOWA**
- Proj. elementy osi
- Proj. krawężnik
- Proj. krawężnik h=2cm
- Proj. krawężnik betonowy obniżony
- Proj. obrzeże
- Proj. opaska (obrzeże + kostka bruk.)
- Proj. krawężnik granitowy - na pierścieniu ronda, na poszerzeniu jezdni, przy zatokach autobusowych
- Proj. ścieżka rowerowa/ciąg pieszo-rowerowy na jazdach
- Zjazd publiczny
- Zjazd indywidualny
- Istniejące obiekty do wyburzenia
- ISTNIEJĄCE DRZEWIA DOMIERZONE GEODEZYJNIE
- NR INWENTARYZACYJNY ZGODNY Z NR W CZĘŚCI OPISOWEJ
- ZASIĘG KORONY DRZEWIA / KRZEWU
- STREFA OCHRONY DRZEWIA (RZUT KORONY +1m)
- WYCINKA DRZEWIA Z UWAGI NA KOLIZJĘ
- WYCINKA DRZEWIA Z UWAGI NA ZŁY STAN TECHNICZNY
- BRAK DRZEWIA W TERENIE

Uwagi:
1. Planusz należy rozpatrywać łącznie z częścią opisową do Operatu dendrologicznego

Wykonawca: NEOTRANS Biuo Projektów NEOTRANS Sp.z o.o. 25-411 KIELCE Ul. Wileńska 2	Obiekt: „Rozbudowa ul. Klonowej w Kielcach na odcinku od ul. Orkana do ul. Turystycznej”	Projektant: mgr inż. Iwona Szkatulnik	Uprawnienia: (specjalność, nr)	Data: 02.2021	Podpis: <i>moneta</i>
Jedn. opracowująca	Investor: mz Miejski Zarząd Dróg ul. Prendowskiej 7 25-395 Kielce				
Magnus Iwona Szkatulnik ul. Magellana 31/10 51-505 Wrocław	Etap projektowania: KONSULTACJE SPOŁECZNE				
Tom: I	Tytuł rysunku: Projekt gospodarki drzewostanem	Branża : ZIELEN		Numer rysunku / Ścieżka dostępu: D-8.2	
Data: 02.2021				Rewizja : ▽	
Skala: 1:500					