




Legenda

Drugi

- proj. krawężniki betonowe
- proj. obrzeża betonowe
- istniejąca linia rozgraniczająca tereny
- projektowana linia rozgraniczająca tereny – linia podziału nieruchomości

TELETECHNIKA

- proj. kanały technologiczne MKu
- proj. studnia kablowa SK0-2

PROFIL RUR KANAŁÓW TECHNOLOGICZNYCH KTU

- 1- HDPE125/3,7
- 2- HDPE125/3,7 (PASEK KOL. CZERWONEGO)
- 4- HDPE40/3,7 (PASEK KOL. ZIELONEGO)
- 5- HDPE40/3,7 (PASEK KOL. CZARNEGO)
- 6- WĄZKA MIKRORUREK 7xØ810/8

PROFIL RUR KANAŁÓW TECHNOLOGICZNYCH KTp

- 1- RHDPE125/7,1
- 2- RHDPE125/7,1
- 3- RHDPE125/7,1
- 4- HDPE40/3,7 (PASEK KOL. CZERWONEGO)
- 5- HDPE40/3,7 (PASEK KOL. ZIELONEGO)
- 6- HDPE40/3,7 (PASEK KOL. CZARNEGO)
- 7- WĄZKA MIKRORUREK 7xØ810/8

Odwodnienie

- proj. studnia
- proj. wpust deszczowy
- proj. system podczyszczania ścieków deszczowych
- proj. wylot
- proj. przepust
- proj. kanał deszczowy
- proj. kanał deszczowy – rura dwufunkcyjna
- przebudowa istniejącego rowu
- likwidacja istniejącego rowu

OSWIEśLENIE

- proj. słup oświetleniowy
- proj. słupy – doświetlenie przejeźd dla pieszych
- lokalna przebudowa istn. uzbrojenia

Drugi

- 1 – ul. Kaczowa – rys 3.1/1
- 2 – ul. Igłasta – rys 3.1/2
- 3 – ul. Zastawie – rys 3.1/3
- 4 – ul. Gruchawka – rys 3.1/4
- 5 – ul. Hubalczyków – rys 3.1/5
- 6 – ul. Przęsłowa – rys 3.1/6
- 7 – ul. Piaseczny Dół – rys 3.1/7
- 8 – ul. Lubiczna – rys 3.1/8
- 9 – ul. Łazy – rys 3.1/9
- 10 – ul. Żelaznogórska – rys 3.1/10

Investor:

miasto KIELCE

GMINA KIELCE
MIEJSKI ZARZĄD DRÓG
W KIELCACH
Ul. Przemysłowej 7
25-395 Kielce

Jednostka projektowa:

ALFA PROJEKT

Tomasz Ponia
50-540 Wrocław, ul. Strzelcka 4A/21
tel. (71) 70 71 233
fax. (71) 70 71 256
e-mail: biuro@alfaprojekt.net.pl

Opis:

Drogowy układ komunikacyjny w dzielnicy Gruchawka w Kielcach

Temat opracowania:

"Koncepcja programowa budowa ulic w dzielnicy Gruchawka w Kielcach (m.in. Igłasta, Kaczowa, Lubiczna, Łazy, Piaseczny Dół, Zastawie)"

Tytuł rysunku:

Plansza zbiorcza sieci – ul. Łazy

Zespół projektowy:			
Stanowisko	Imię i nazwisko	Uprawnienia nr	Podpis
Projektant drogowy:	mgr inż. Tomasz Płancka	130/005/03	
Projektant ogólny:	inż. Ireneusz Bars	63/005/03	
Projektant elektryczny:	mgr inż. Grzegorz Wójcik	266/00/DUW	
Projektant teletechniczny:	inż. Witold Orzebiel	0304/96/U	
Studium koncepcja:	Data:	Skala:	Nr rys.-Ark.:
	02.2022	1:500	3.1/9