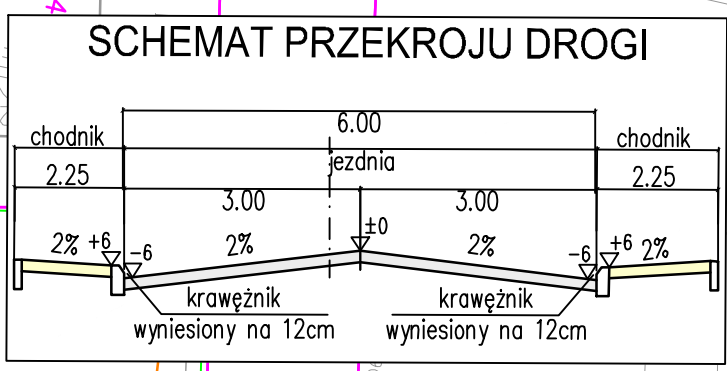
 


LEGENDA

- proj. jezdnia – nawierzchnia bitumiczna
- proj. chodniki i dojeżdża piesze – nawierzchnia z kostki betonowej koloru szarego
- proj. drogi w strefie zamieszkania – nawierzchnia bitumiczna
- proj. opaski i nawierzchnie wygłuszone z ruchu – nawierzchnia z kostki betonowej koloru czerwonego
- proj. zatoka autobusowa – nawierzchnia z kostki kamiennej
- proj. zjazd indywidualne – nawierzchnia z kostki betonowej koloru grafitowego
- proj. zjazd publiczne – nawierzchnia bitumiczna
- proj. pobocza z kruszywa
- proj. krawężnik betonowe
- proj. obrzeża betonowe
- drogi projektowane w ramach innych opracowań
- granicie istn. działek
- numery istn. działek
- numery istn. działek w obszarze inwestycji
- proj. barierka
- osie pomocnicze
- istniejące krawędzie jezdni, chodników, nawierzchni
- istniejące zagospodarowanie i sieci uzbrojenia terenu
- istniejąca linia rozgraniczająca tereny
- projektowana linia rozgraniczająca tereny – linia podziału nieruchomości
- schemat projektowanej organizacji ruchu
- proj. przejście dla pieszych wyniesione
- proj. progi zwalniające wyspę (przejazdy dla autobusów)

OBSZARY CHRONIONE

- granicz linie kolejki Obszaru Chronionego Krajobrazu
- istniejące ogrodzenia, bramy i furtki
- proj. wzmacnienie istn. nawierzchni bitumicznej

1 – ul. Kaczowa – rys 2.1/1
2 – ul. Iglasta – rys 2.1/2
3 – ul. Zastawie – rys 2.1/3
4 – ul. Gruchawka – rys 2.1/4
5 – ul. Hubalczyków – rys 2.1/5
6 – ul. Przędzowa – rys 2.1/6
7 – ul. Piaseczny Dół – rys 2.1/7
8 – ul. Lubiczna – rys 2.1/8
9 – ul. Łazy – rys 2.1/9
10 – ul. Żelaznogórska – rys 2.1/10

Investor: **GMINA KIELCE**
MIEJSKI ZARZĄD DROG
W KIELCACH
ul. Przędzowski 7
25-595 Kielce

Jednostka projektowa: **ALFA PROJEKT**
Tomasz Płanica
50-540 Wrocław, ul. Świdnicka 44/21
tel. (71) 70 71 233
fax. (71) 70 71 256
e-mail: biuro@alfaprojekt.net.pl

Objekt: **Drogowy układ komunikacyjny w dzielnicy Gruchawka w Kielcach**

Temat opracowania: **"Koncepcja programowa budowa ulic w dzielnicy Gruchawka w Kielcach (m.in. Iglasta, Kaczowa, Lubiczna, Łazy, Piaseczny Dół, Zastawie)"**

Tytuł rysunku: **Plan sytuacyjny - ul. Łazy**

Zespół projektowy:	Stanowisko	Imię i nazwisko	Uprawnienie nr	Podpis
Drogowa	Projektant:	mgr inż. Tomasz Płanica	130/005/03	
	Opracował:	mgr inż. Mateusz Mendelewski		
Szkicownik:	Szkicownik:			
	Stwierdził:			
Data:		Skala:		Nr rys.-Ark.:
02.2022		1:500		2.1/9