

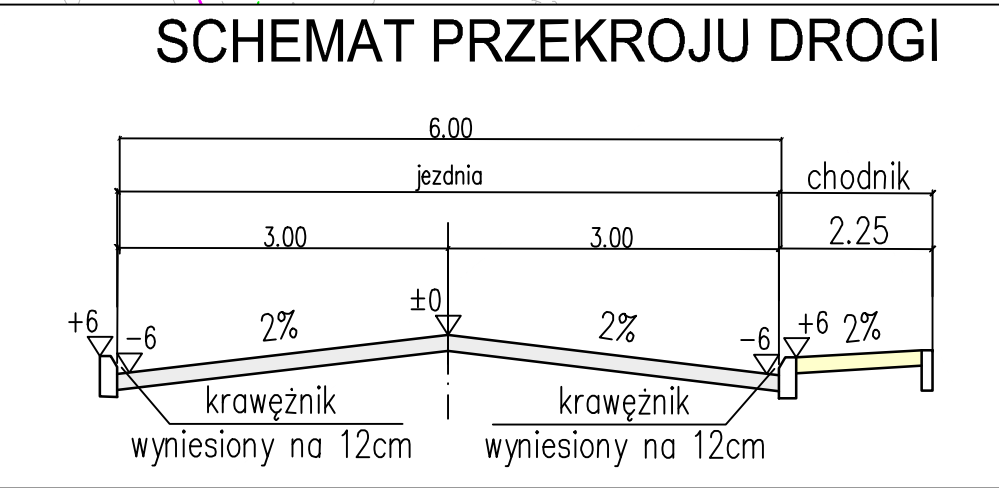


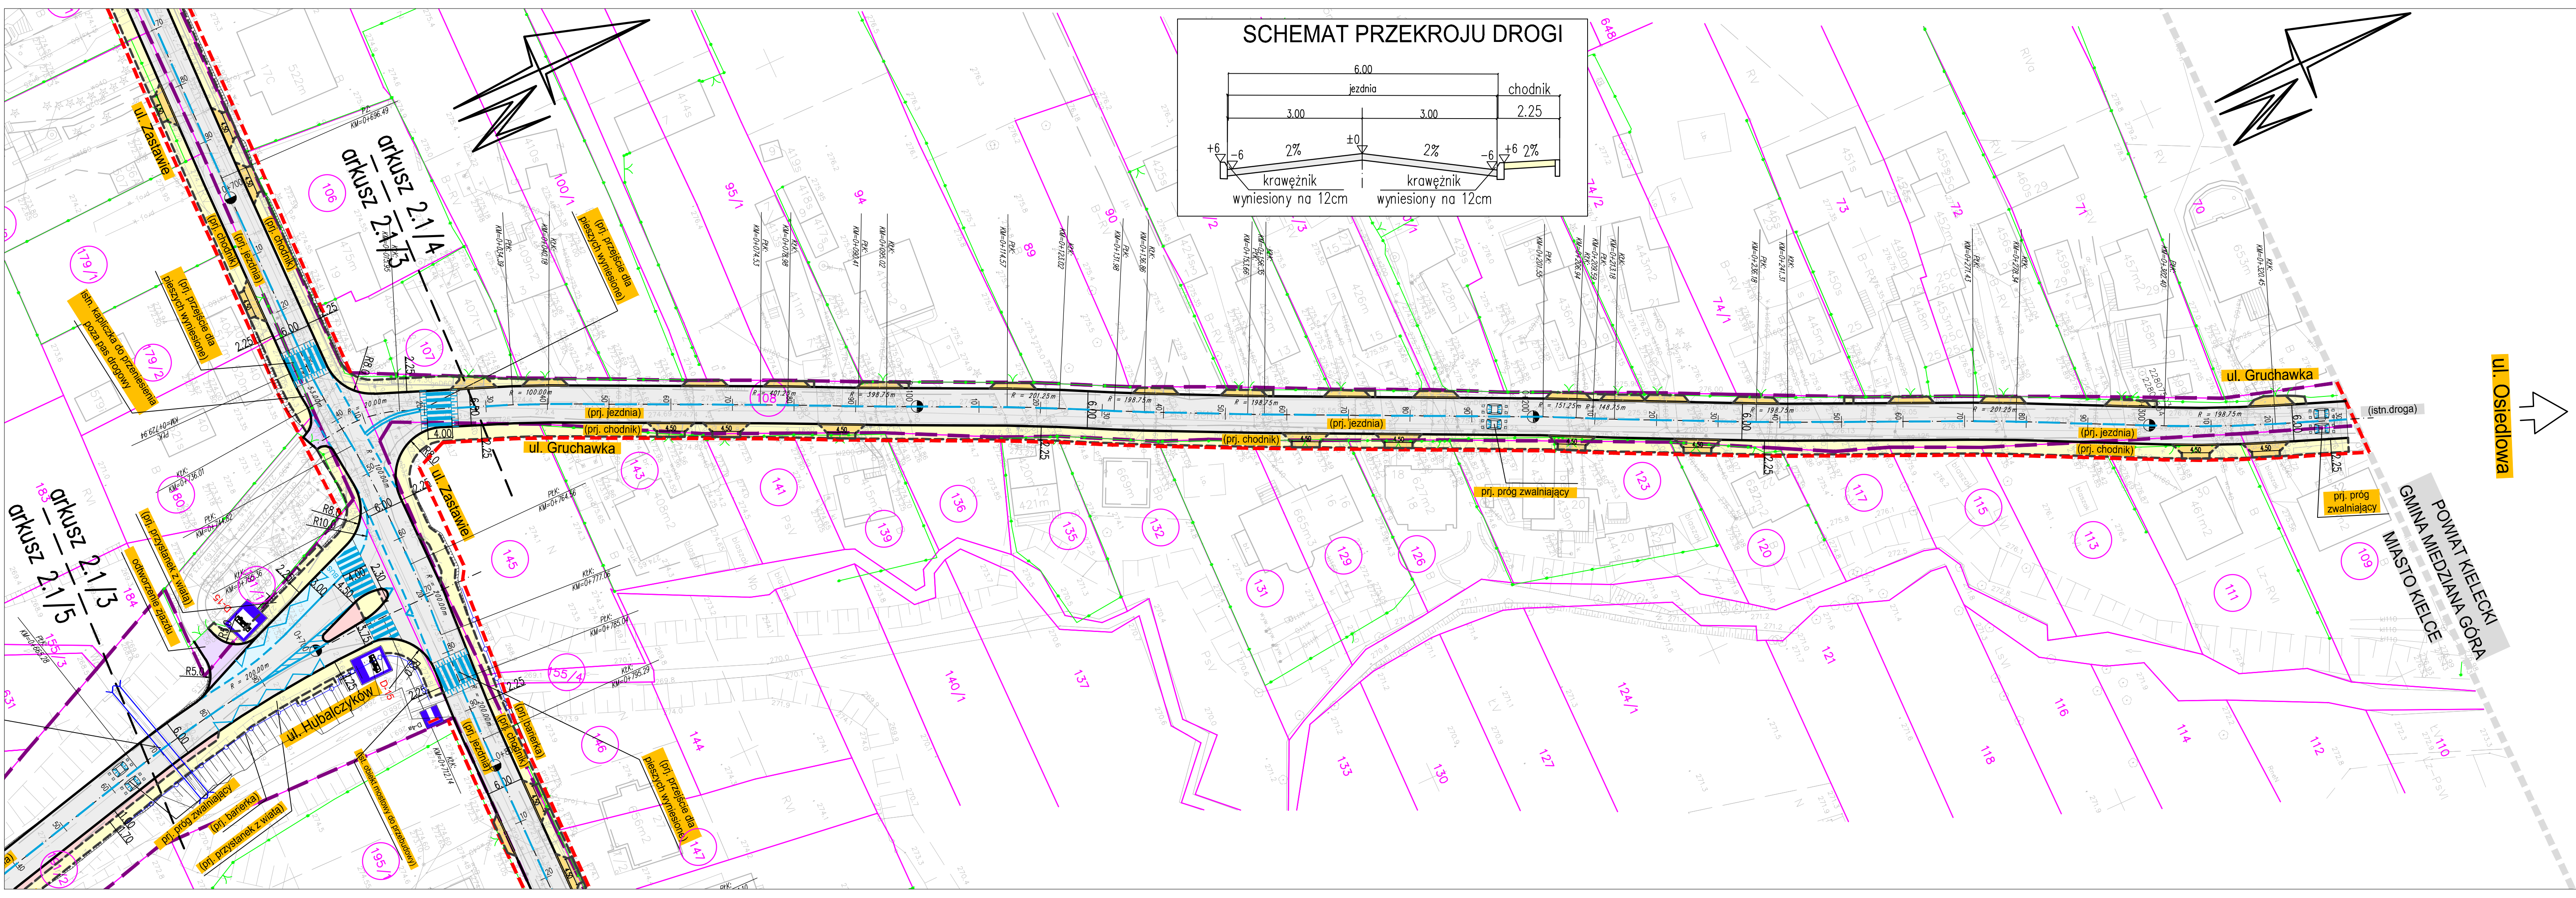

- LEGENDA**
- proj. jezdnia – nawierzchnia bitumiczna
 - proj. chodniki i dojeżdża piesze – nawierzchnia z kostki betonowej koloru szarego
 - proj. droga w strefie zamieszkania – nawierzchnia bitumiczna
 - proj. opaski i nawierzchnie wyłączone z ruchu – nawierzchnia z kostki betonowej koloru czerwonego
 - proj. zatoka autobusowa – nawierzchnia z kostki kamiennej
 - proj. zjazdy indywidualne – nawierzchnia z kostki betonowej koloru grafitowego
 - proj. zjazdy publiczne – nawierzchnia bitumiczna
 - proj. pobocza z kruszywa
 - proj. krawężniki betonowe
 - proj. obrzeża betonowe
 - drogi projektowane w ramach innych opracowań
 - granice istn. działek
 - numery istn. działek
 - numery istn. działek w obszarze inwestycji
 - proj. barierka
 - osie pomocnicze
 - istniejące krawędzie jezdni, chodników, nawierzchni
 - istniejące zagospodarowanie i sieci uzbrojenia terenu
 - istniejąca linia rozgraniczająca tereny
 - projektowana linia rozgraniczająca tereny – linia podziału nieruchomości
 - schemat projektowanej organizacji ruchu
 - proj. przejście dla pieszych wyniesione
 - proj. progi zwalniające wyspowe (przejezdne dla autobusów)
 - granica Kieleckiego Obszaru Chronionego krajobrazu
 - proj. wzmocnienie istn. nawierzchni bitumicznej
 - istniejące ogrodzenia, bramy i furtki

- 1 – ul. Kaczowa – rys 2.1/1
2 – ul. Iglasta – rys 2.1/2
3 – ul. Zastawie – rys 2.1/3
4 – ul. Gruchawka – rys 2.1/4
5 – ul. Hubalczyków – rys 2.1/5
6 – ul. Prześtowa – rys 2.1/6
7 – ul. Piaseczny Dół – rys 2.1/7
8 – ul. Lubiczna – rys 2.1/8
9 – ul. Łązy – rys 2.1/9
10 – ul. Żelaznogórska – rys 2.1/10

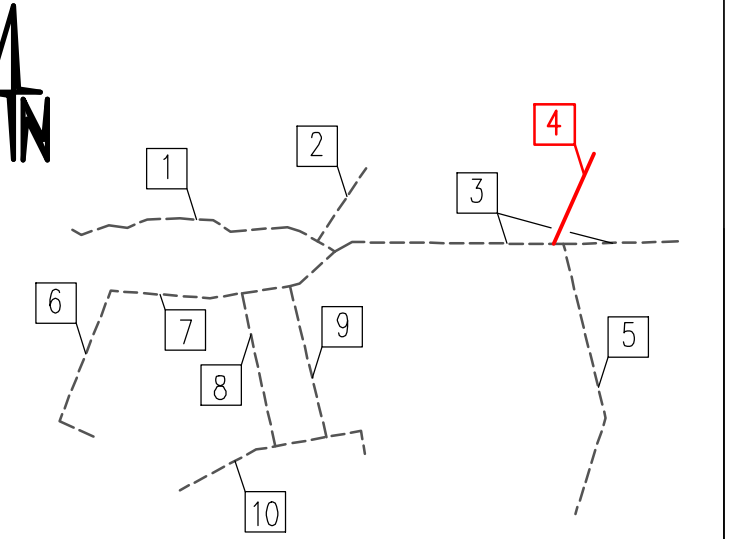

<