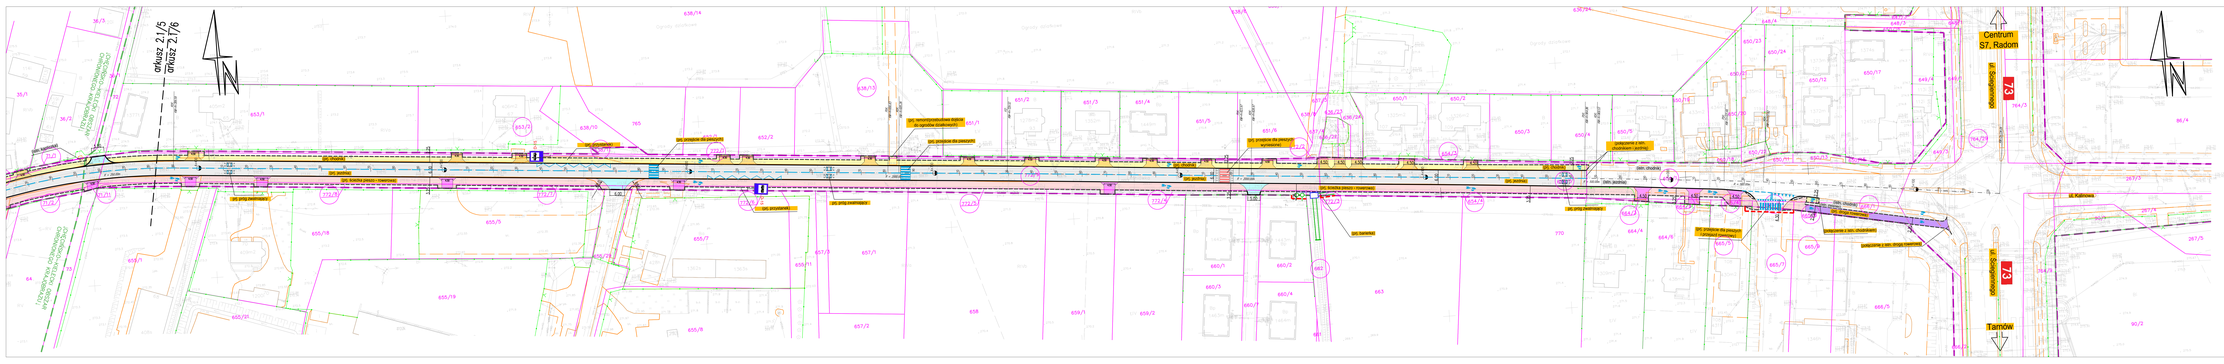
arkusz 2.1/5
arkusz 2.1/6
Centrum
S7 Radom
S7 Tarnów
ul. Leśniowska
ul. Poskwiecka
ul. Wyszyńskiego
ul. Wyszyńskiego
ul. Wyszyńskiego