

Województwo: świętokrzyskie
 Miasto Kielce
 Jednostka ewidencyjna: 266101_1, Kielce
 Obręb ewidencyjny: 0011, 0012

Miasto Kielce
 Mapa zasadnicza
 Skala 1:1000

Układ współrzędnych płaskich prostokątnych: PL-2000/7
 Układ wysokościowy: PL-EVRF2007-NH
 Godło: 7.143.17.10.4, 7.143.17.15.2



Wniosek: G-II.6642.1886.2024
 z dnia: 19-09-2024

Maciej Czarnocki
 (członek zarządu miasta)



Nazwa organu prowadzącego państwowy zasób geodazyjny i kartograficzny	PREZYDENT MIASTA KIELCE
Identyfikator ewidencyjny materiału zasobu	P.2661.2009.1948
Nazwa materiału zasobu	MAPA ZASADNICZA
Data wykonania kopii materiału zasobu	25-09-2024
Imię, nazwisko i podpis osoby reprezentującej organ	UP. PREZYDENTA MIASTA Maciej Czarnocki 19.09.2024


LEGENDA:

- - - - GRANICE TERENU PODLEGAJĄCEGO PRZEKSZTAŁCENIU - k...-441
W TYM TYMCZASOWE PRZEKSZTAŁCENIE, POD PROJEKTYWANE PRZYŁĄCZA
- - - - GRANICA TERENU INWESTYCJI A...-GA
- - - - GRANICA OBSZARU ODDZIELANIA INWESTYCJI k...-J00014
- - - - GRANICA OBSZARU ODDZIELANIA INWESTYCJI ZE WZGLĘDU NA PARAMETRY INWESTYCJI - k...-m-4
- - - - GRANICA OBSZARU ODDZIELANIA INWESTYCJI ZE WZGLĘDU NA UMOWIE NA REALIZACJE DROGOWEJ - L...-10-1
- - - - OGÓLNOZASTĘPCZY, NIEOGRÓDZONY, URZĄDZONY TEREN WYPOCZYNKU ORAZ REKREACJI LUB SPORTU

Województwo: świętokrzyskie
 Miasto Kielce
 Jednostka ewidencyjna: 266101_1, Kielce
 Obręb ewidencyjny: 0011, 0012

Miasto Kielce
 Mapa zasadnicza
 Skala 1:1000

Układ współrzędnych płaskich prostokątnych: PL-2000/7
 Układ wysokościowy: PL-EVRF2007-NH
 Godło: 7.143.17.10.4, 7.143.17.15.2

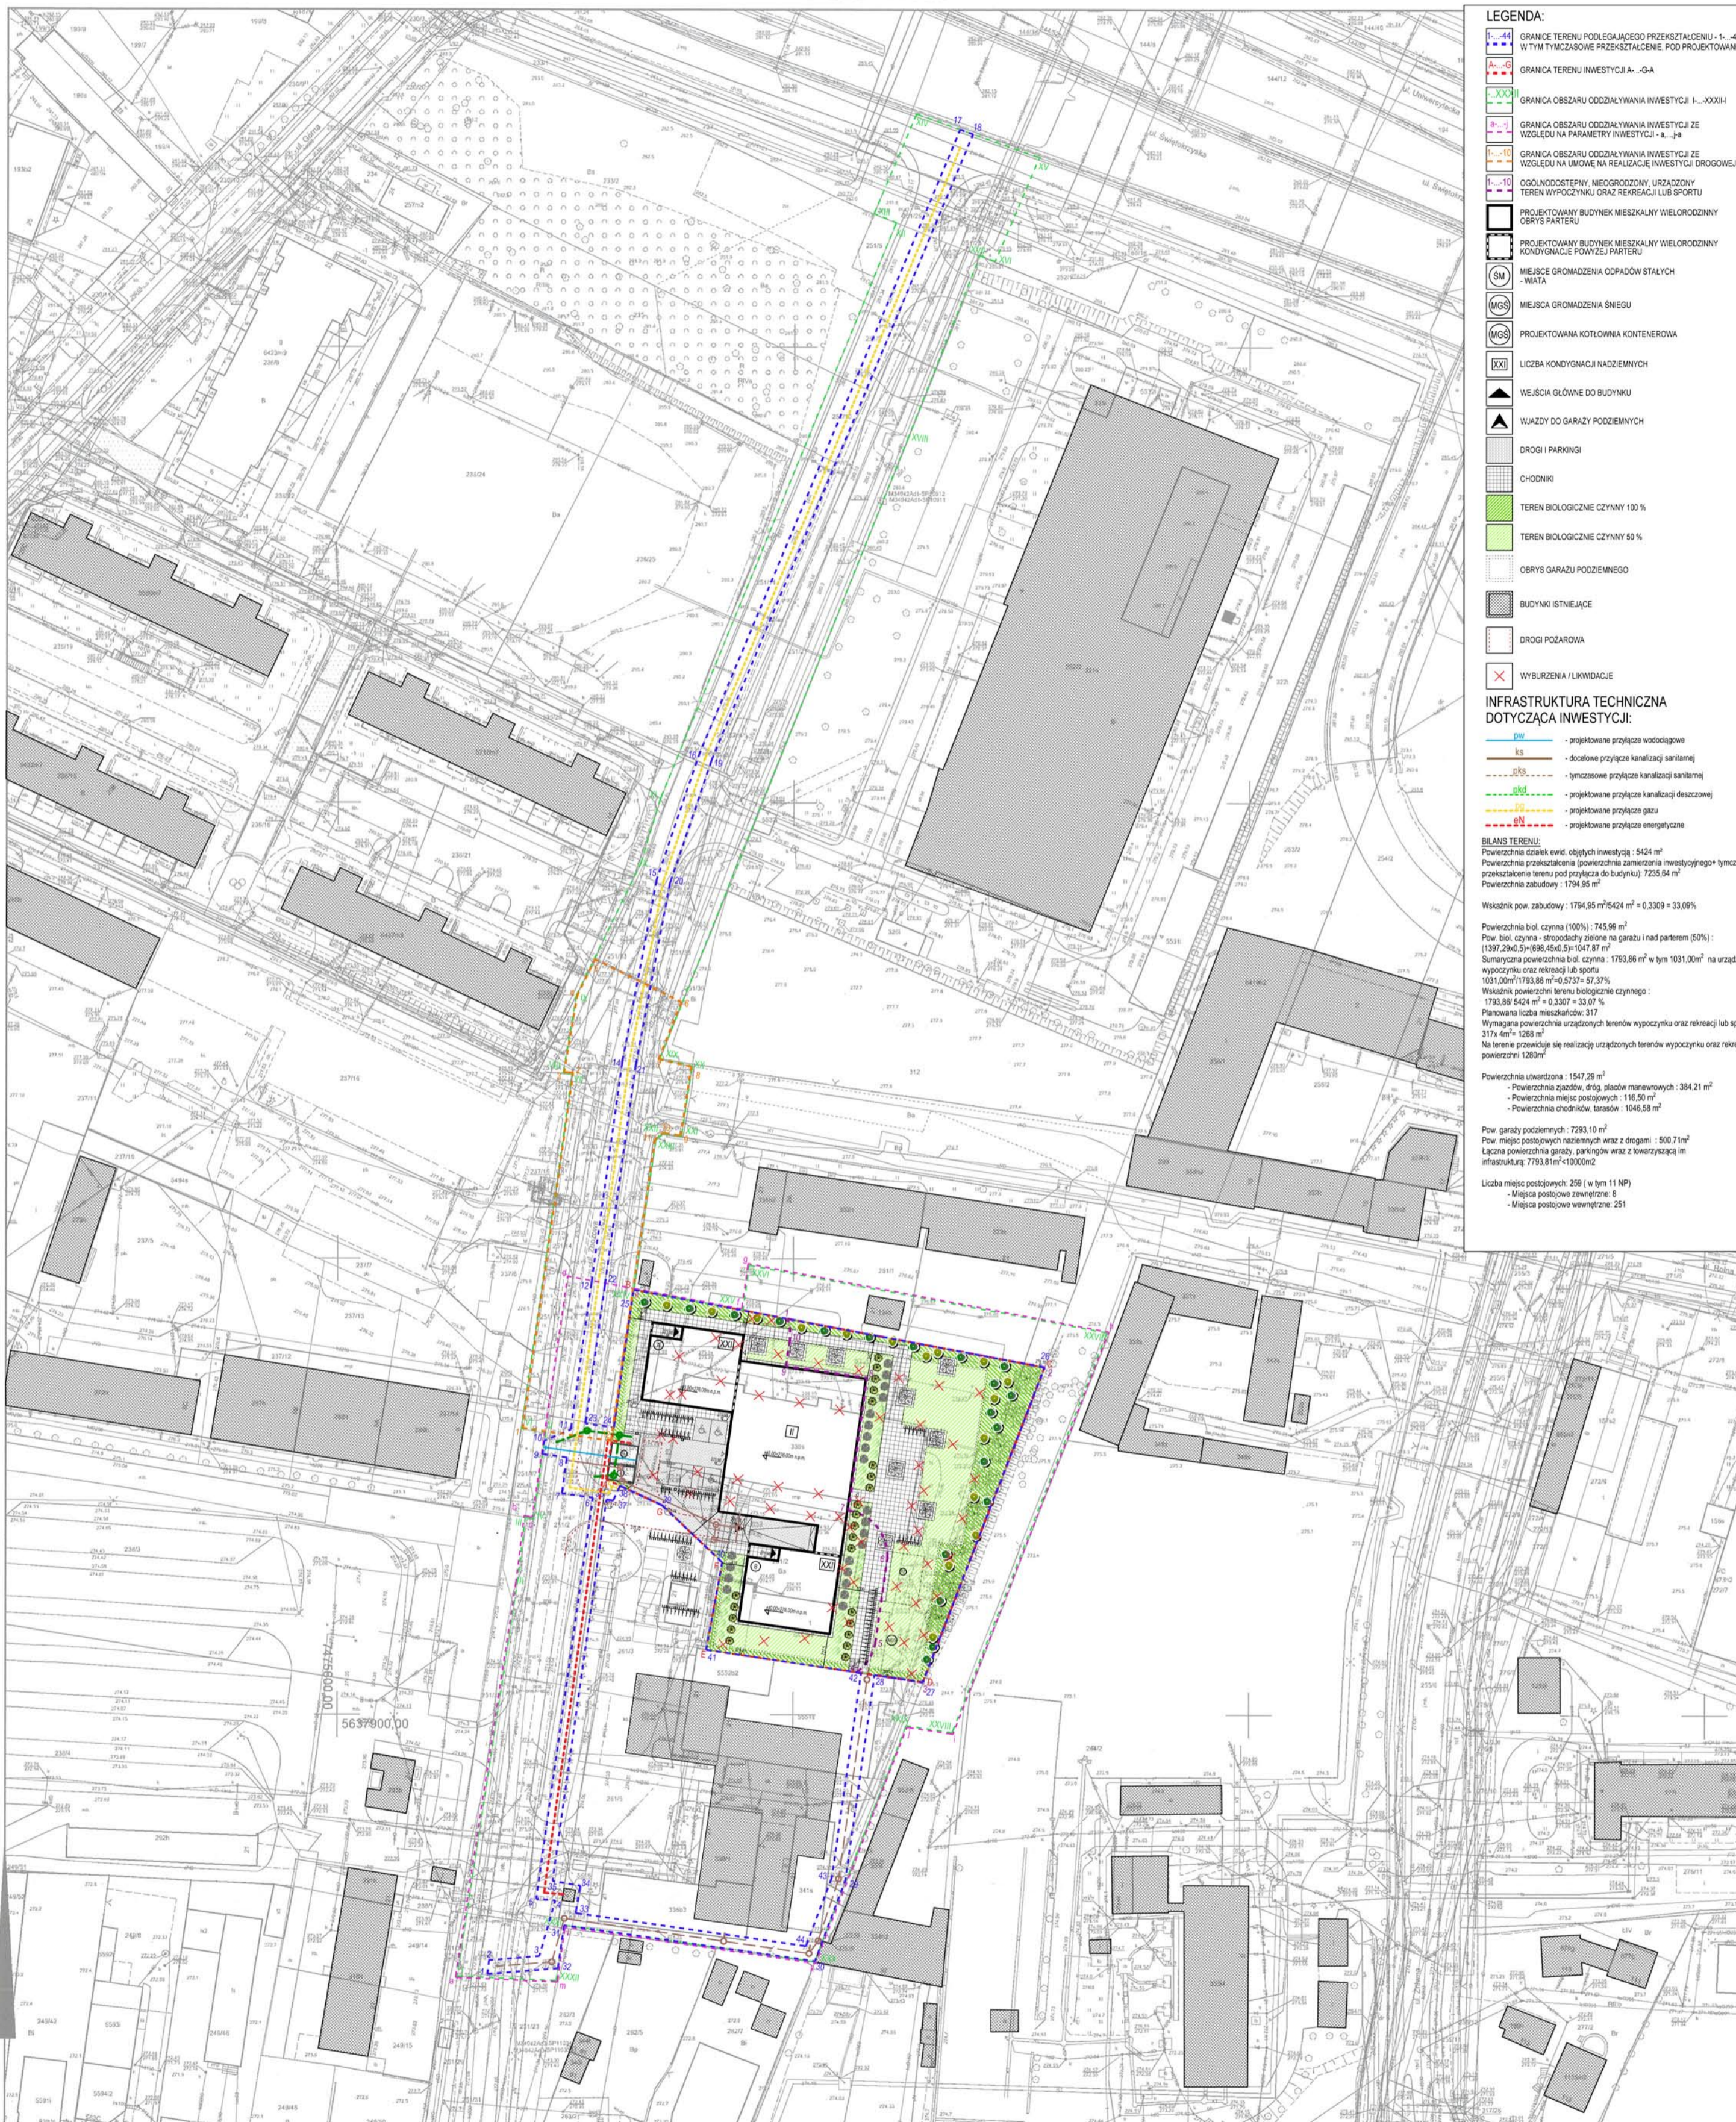

LEGENDA:

- 1-44 - GRANICE TERENU PODLEGAJĄCEGO PRZEKSZTAŁCENIU - 1-44-1 W TYM TYMCZASOWE PRZEKSZTAŁCENIE, POD PROJEKTOWANE PRZYŁĄCZA
- A-G - GRANICA TERENU INWESTYCJI A - GA
- XXIV - GRANICA OBSZARU ODDZIAŁYWANIA INWESTYCJI I - XXXIV
- B-1 - GRANICA OBSZARU ODDZIAŁYWANIA INWESTYCJI ZE WZGLĘDU NA PARAMETRY INWESTYCJI - a - ja
- I-10 - GRANICA OBSZARU ODDZIAŁYWANIA INWESTYCJI ZE WZGLĘDU NA UMOWĘ NA REALIZACJĘ INWESTYCJI DROGOWEJ - 1-10-1
- I-10 - OGÓLNODOSTĘPNY, NIEOGRODZONY URZĄDZONY TEREN WYPYCZYNIU ORAZ REKREACJI LUB SPORTU
- - PROJEKTOWANY BUDYNEK MIESZKALNY WIELORODZINNY OBRYS PATERU
- - PROJEKTOWANY BUDYNEK MIESZKALNY WIELORODZINNY KONDYGNACJE POWYZEJ PATERU
- SM - MIEJSCA GROMADZENIA ODPADÓW STAŁYCH - WATA
- MGS - MIEJSCA GROMADZENIA ŚNIEGU
- MGS - PROJEKTOWANA KOTŁOWNIA KONTENEROWA
- XXI - LICZBA KONDYGNACJI NADZIEMNYCH
- ▲ - WEJŚCIA GŁÓWNE DO BUDYNKU
- ▲ - WJAZDY DO GARAZU PODZIEMNYCH
- - DROGI I PARKINGI
- - CHODNIKI
- - TEREN BIOLOGICZNE CZYNNOŚCI 100 %
- - TEREN BIOLOGICZNE CZYNNOŚCI 50 %
- - OBRYS GARAZU PODZIEMNEGO
- - BUDYNKI ISTNIEJĄCE
- - DROGI POZAROWA
- ✗ - WYBURZENIA / LIKWIDACJE

INFRASTRUKTURA TECHNICZNA DOTYCZĄCA INWESTYCJI:

- rw - projektowane przyłącze wodociągowe
- ks - docelowe przyłącze kanalizacji sanitarnej
- zks - tymczasowe przyłącze kanalizacji sanitarnej
- ddg - projektowane przyłącze kanalizacji deszczowej
- g - projektowane przyłącze gazu
- en - projektowane przyłącze energetyczne

BILANS TERENU:

Powierzchnia działek ewid. objętych inwestycją: 5424 m²
 Powierzchnia przekształcona (powierzchnia zamierzona inwestycyjnego+ tymczasowe przekształcenie terenu pod przyłącza do budynku): 7235,64 m²
 Powierzchnia zabudowy: 1794,95 m²

Wskaźnik pow. zabudowy: 1794,95 m²/5424 m² = 0,3309 = 33,09%

Powierzchnia biol. czynna (100%): 745,99 m²
 Pow. biol. czynna - stropodachy zielone na garażu i nad paterem (50%): (1937,29m²)/1937,29m² = 100%
 Sumaryczna powierzchnia biol. czynna: 1793,86 m² w tym 1031,00m² na urządzonych terenach wypoczynku oraz rekreacji lub sportu
 1031,00m²/1793,86 m² = 0,5737 = 57,37%
 Wskaźnik powierzchni terenu biologicznie czynnego: 1793,86/5424 m² = 0,3307 = 33,07%
 Planowana liczba mieszkańców: 317
 Wymagana powierzchnia urządzonego terenu wypoczynku oraz rekreacji lub sportu 317x4m² = 1268 m²
 Na terenie przewiduje się realizację urządzonego terenu wypoczynku oraz rekreacji lub sportu o powierzchni 1280m²

Powierzchnia swardzona: 1547,29 m²
 - Powierzchnia zjazdów, dróg, placów manewrowych: 384,21 m²
 - Powierzchnia miejsc postojowych: 116,50 m²
 - Powierzchnia chodników, tarasów: 1046,58 m²

Pow. garaży podziemnych: 7293,10 m²
 Pow. miejsc postojowych naziemnych wraz z drogami: 500,71 m²
 Łączne powierzchnie garaży, parkingów wraz z towarzyszącą im infrastrukturą: 7793,81 m² = 10000m²

Liczba miejsc postojowych: 259 (w tym 11 NP)
 - Miejsca postojowe zewnętrzne: 8
 - Miejsca postojowe wewnętrzne: 251

Nazwa organu prowadzącego państwowy zasób geodezyjny i kartograficzny	PREZYDENT MIASTA KIELCE
Identyfikator ewidencyjny materiału zasobu	P.2661.2009.1948
Nazwa materiału zasobu	MAPA ZASADNICZA
Data wykonania kopii materiału zasobu	25-09-2024
Imię, nazwisko i podpis osoby reprezentującej organ	Maciej Czarnocki

Wniosek: G-II.6642.1886.2024
 z dnia: 19-09-2024
 Maciej Czarnocki
 (osoba biorąca udział)