


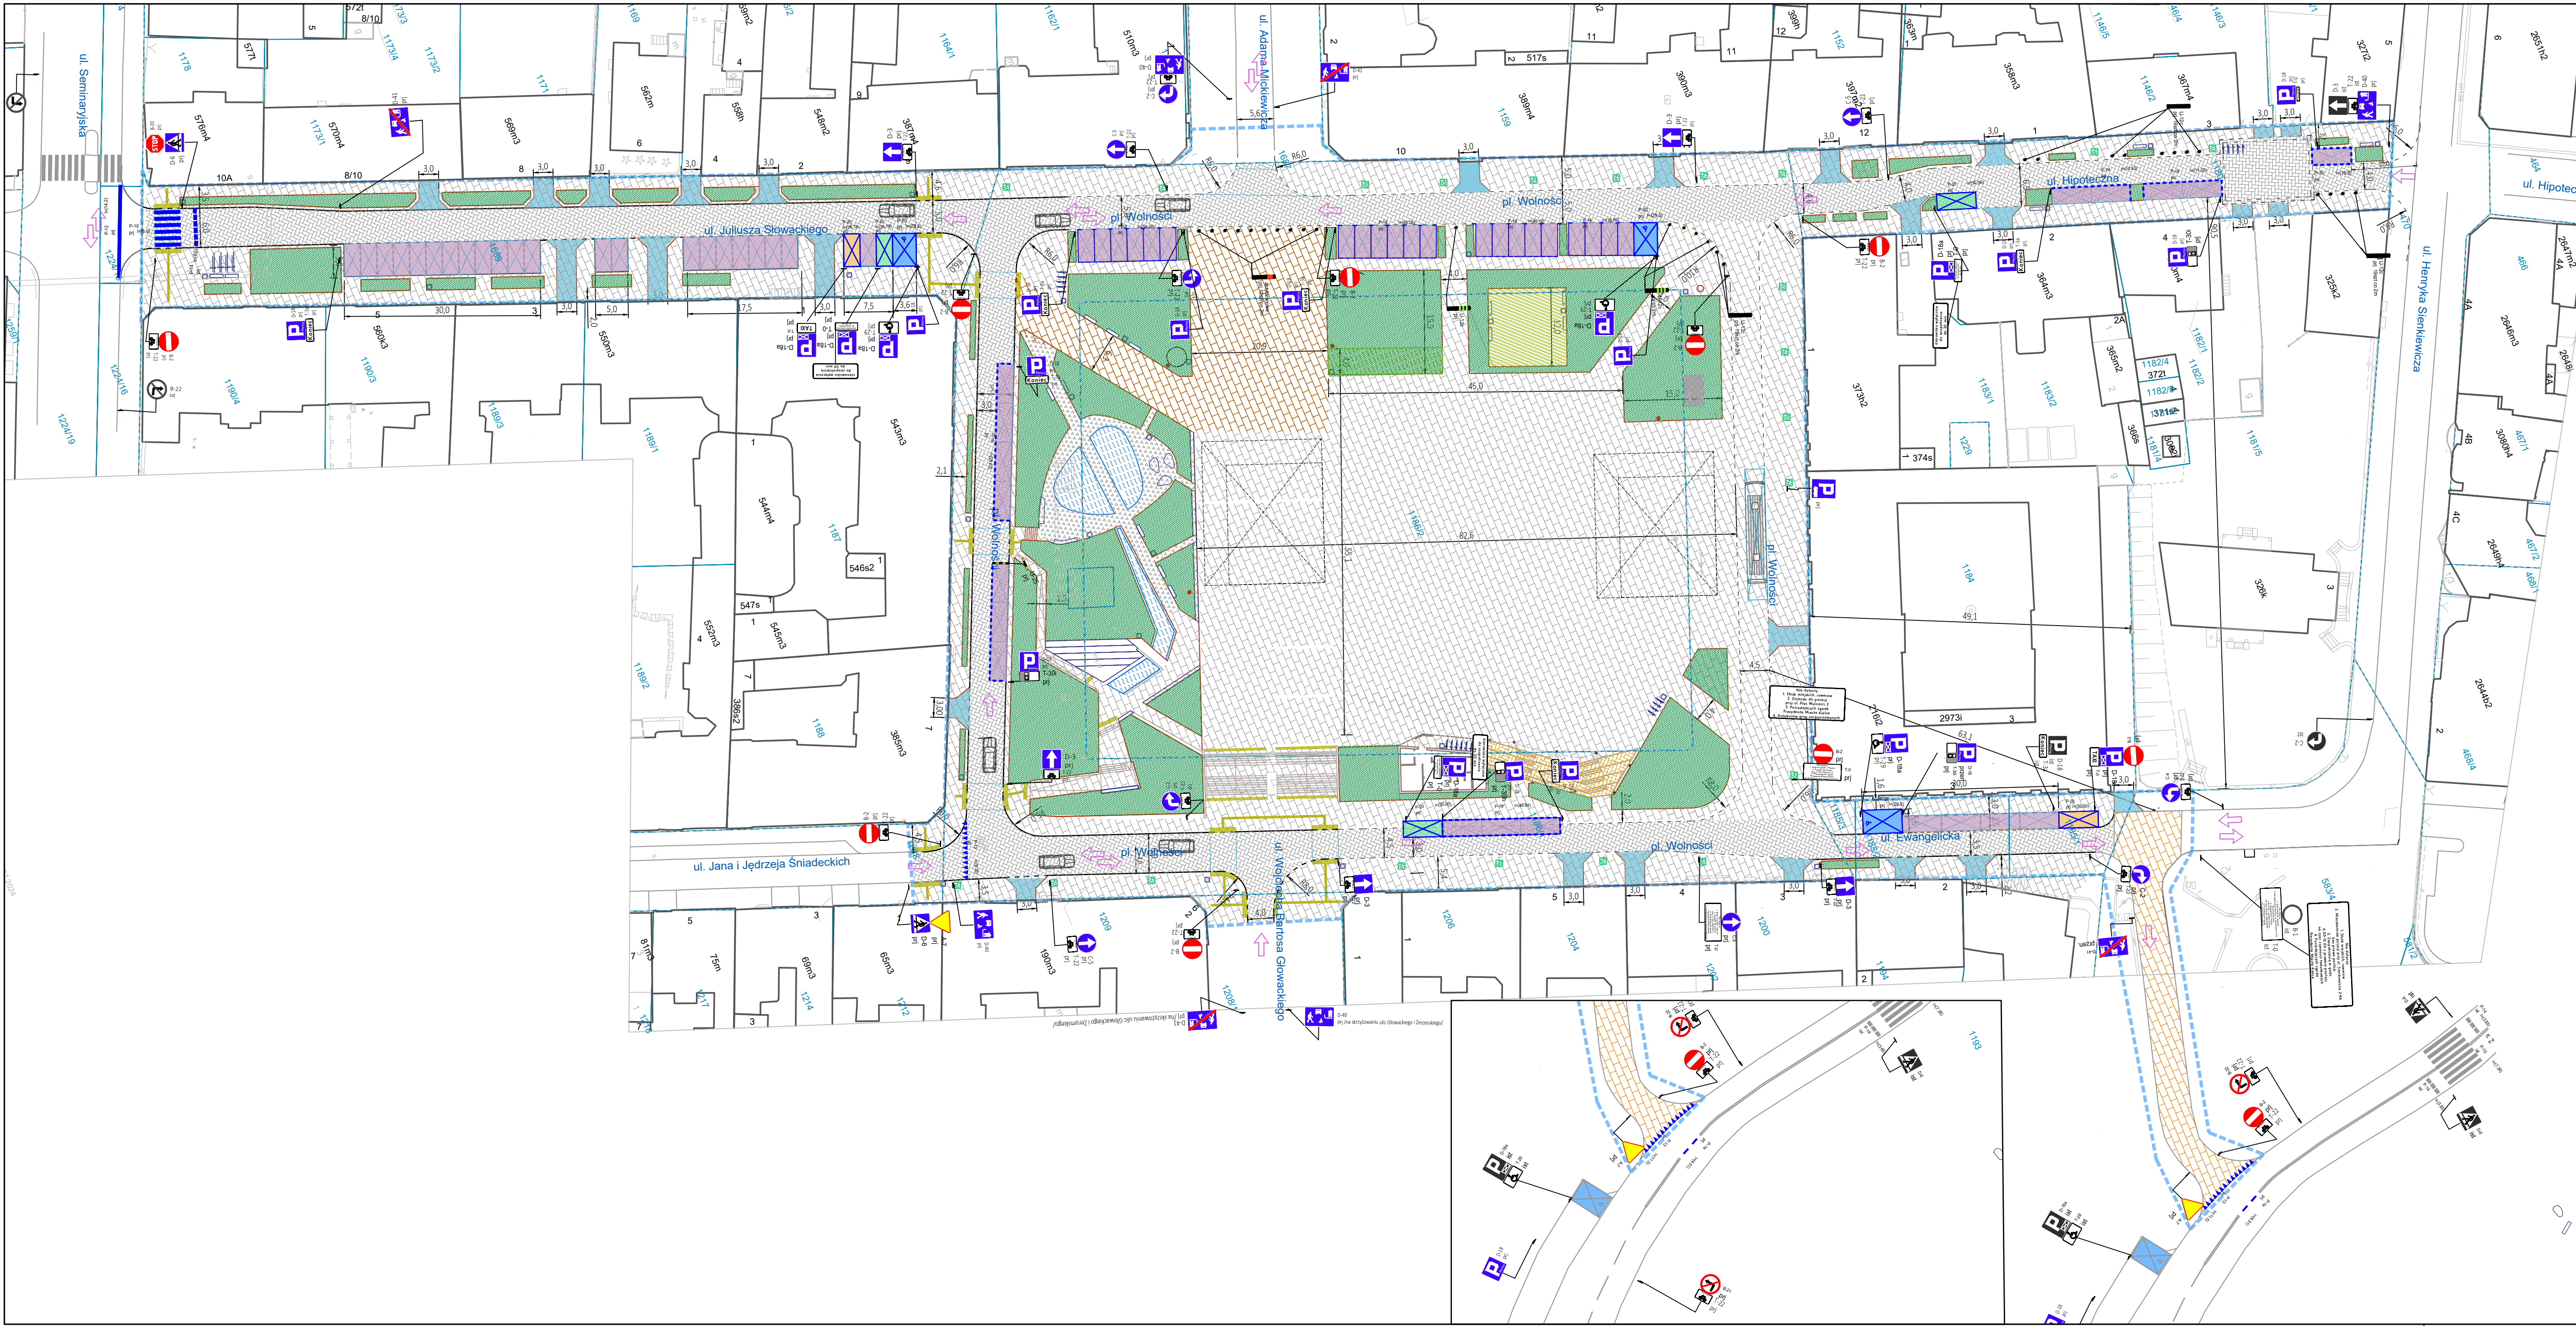

LEGENDA (branża drogowa):

- granica inwestycji
- granice i numery ewidencyjne działek
- oś drogi
- krawędź jezdni, krawężnik drogowy kamienny
- krawędź jezdni, krawężnik kamienny obniżony h=0
- obrzeże kamienne
- płyty kierunkowe/ostregawcze
- ławki, siedziska, kosze na śmieci, stojaki rowerowe
- nawierzchnia granitowa jezdni
- nawierzchnia granitowa jezdni wzmocniona
- miejsca postojowe wydzielone kostką koloru kontrastowego
- chodnik i powierzchnie piesze, nawierzchnia z płyt kamiennych
- nawierzchnia mineralno-żyłwna
- zjazdy, nawierzchnia z kostki brukowej kamiennej
- zielen urządzone
- miejsca do zabawy (nawierzchnia bezpieczna)
- fontanna/struga wodna
- wzmocnienie ist. nawierzchni (wykorzystanie ist. płyt)
- miejsca postojowe, ogólnodostępne = 62 szt.
- miejsca postojowe, dla Ozn = 3 szt.
- miejsca postojowe, dla Ozn = 3 szt.
- miejsca postojowe, dostawa/odbior zamówień = 2 szt.
- miejsca postojowe, TAXI = 2 szt.
- Łącznie 70 szt.

SPECJALISTYCZNE BIURO INWESTYCYJNO-INŻYNIERSKIE		PROSTA PROJEKT	
Piłchokowice ul. Kielecka 37 26-020 Chmielnik		tel. 517 190 616 fax. 41 20 10 556	biuro@prostaprojekt.pl www.prostaprojekt.pl
Z E S P Ó Ł P R O J E K T O W Y			
FUNKCJA	IME I NAZWISKO	NR UPRAWNIEN	PODPIS
Opracował	mgr inż. Anna Świdarska-Lakomiec		
I N W E S T Y C J A			
Inwestor	Gmina Kielce-Miejski Zarząd Dróg w Kielcach Prendowskiej 7 25-395 Kielce		
Nazwa opracowania	„Realizacja Gminnego Planu Rewitalizacji dla miasta Kielce (dotyczy Rewitalizacji zabudkowanego śródmieścia Kielc - przebudowa Placu Wolności)”		
R Y S U N E K			
Stadium projektu	Projekt koncepcyjny	data: 09.2024	skala: 1:500
Nazwa rysunku	Projekt statęj organizacji ruchu		nr rys: K-5