


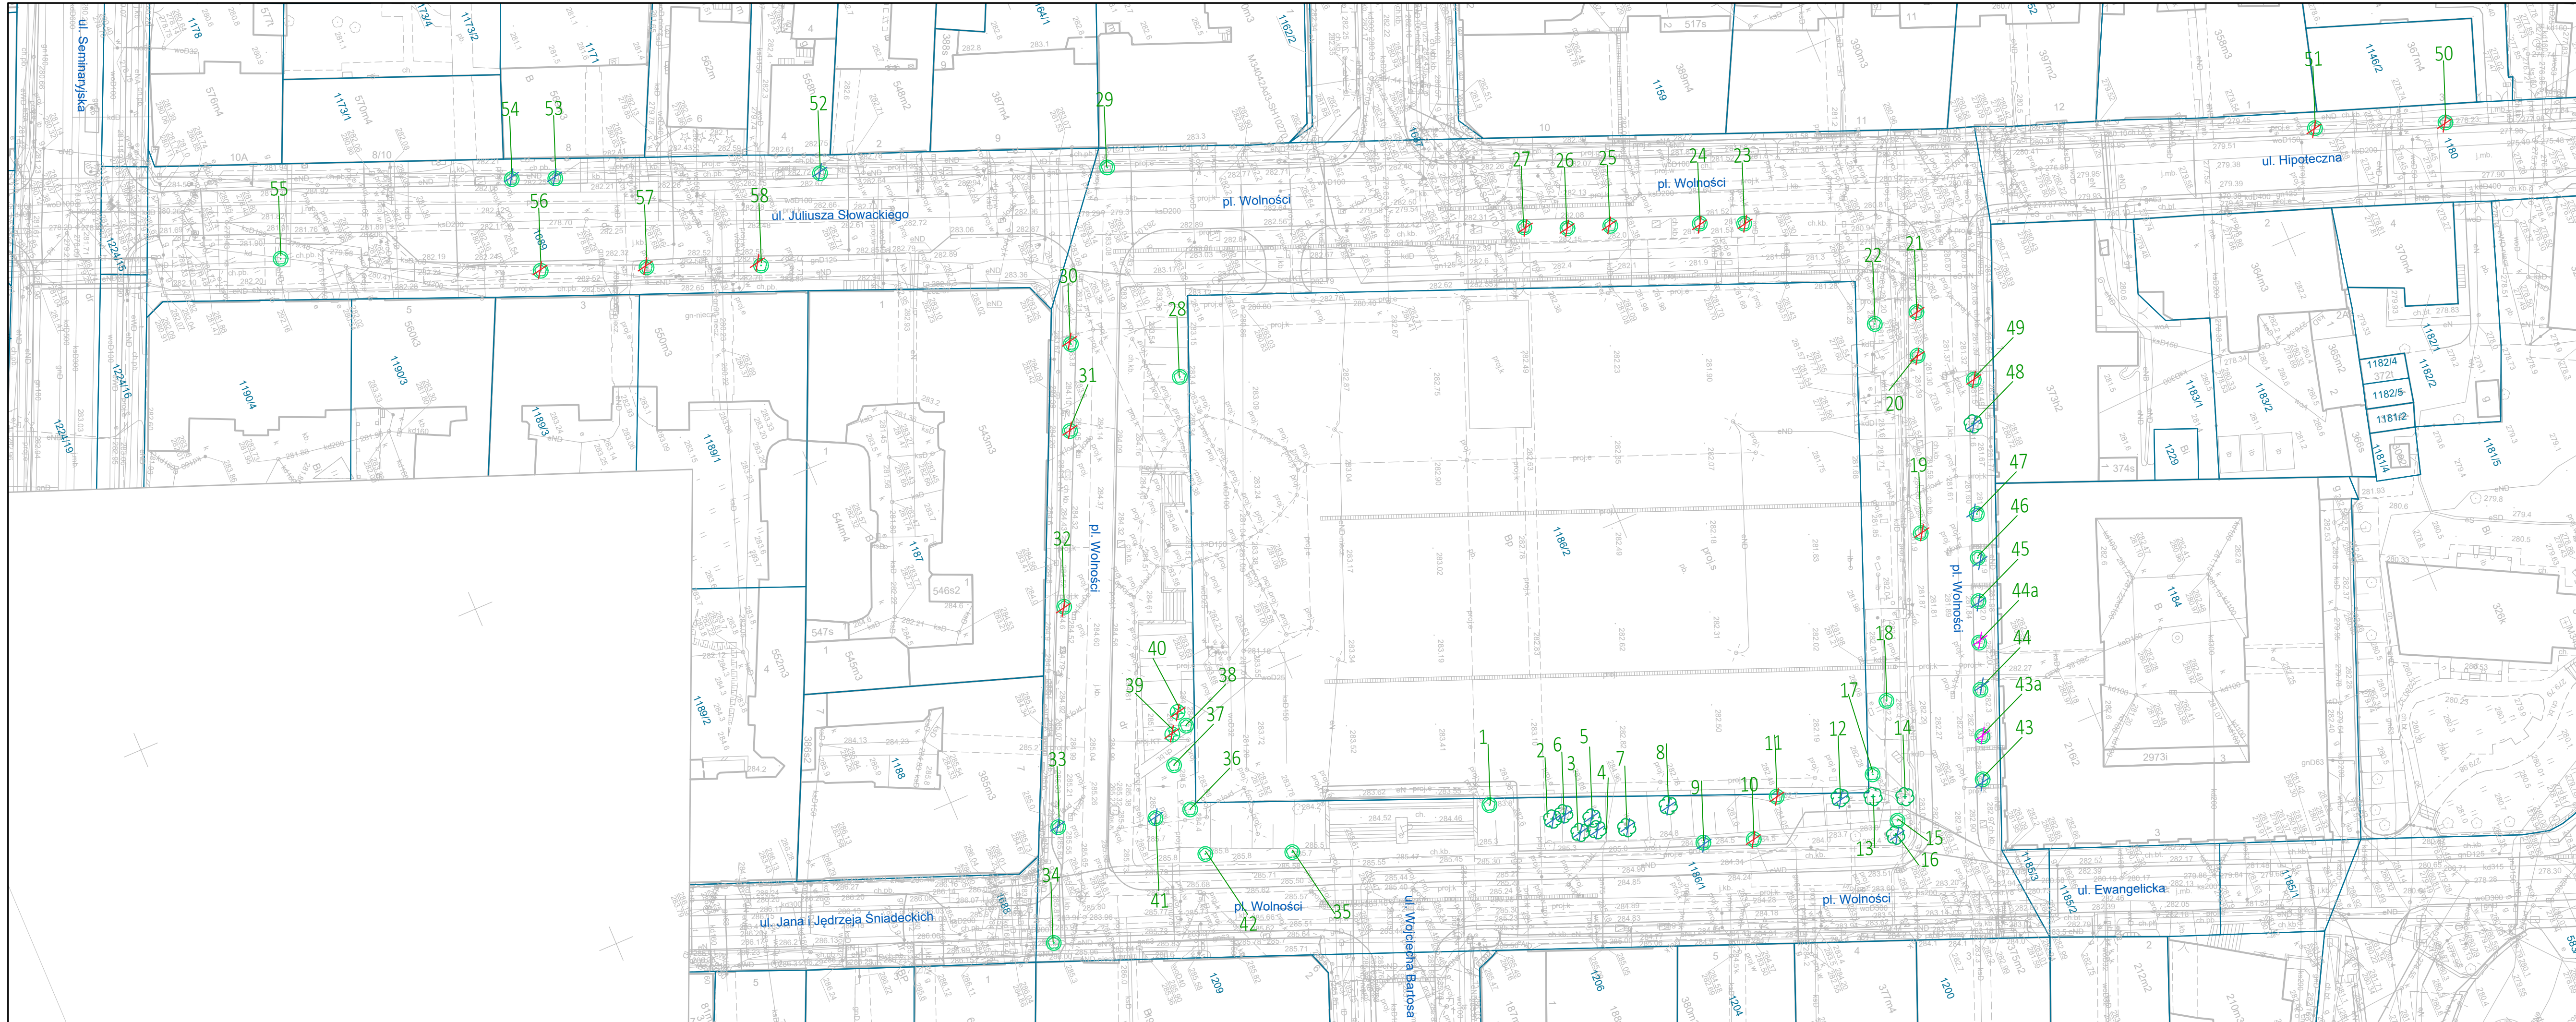

LEGENDA (branża zieleni):

- inwentaryzacja: drzewo liściaste
- inwentaryzacja: drzewo iglaste
- inwentaryzacja: krzew
- wycinka ze względu na zły stan
- wycinka ze względu na kolizję z inwestycją
- do przesadzenia poza obręb inwestycji

SPECJALISTYCZNE BIURO INWESTYCYJNO-INŻYNIERSKIE

PROSTA PROJEKT

Piańkowie ul. Kielecka 37
26-020 Chmielnik

tel. 517 190 616
fax. 41 20 10 556

biuro@prostaprojekt.pl
www.prostaprojekt.pl

ZESPÓŁ PROJEKTOWY			
FUNKCJA	IMIE I NAZWISKO	NR UPRAWNIEN	PODPIS
Projektowała	mgr inż. Justyna Kundera	proj. terenów zieleni	

INWESTYCJA

Investor: Gmina Kielce-Miejski Zarząd Dróg w Kielcach
Prendowskiej 7
25-395 Kielce

Nazwa opracowania: „Realizacja Gminnego Planu Rewitalizacji dla miasta Kielce (dotyczy: Rewitalizacji zabytkowego śródmieścia Kielc - przebudowa Placu Wolności)”

RYSUNEK			
Stadium projektu	Projekt koncepcyjny	data: 09.2024	skala: 1:500
Nazwa rysunku	Inwentaryzacja zieleni	nr rys: K-6	