


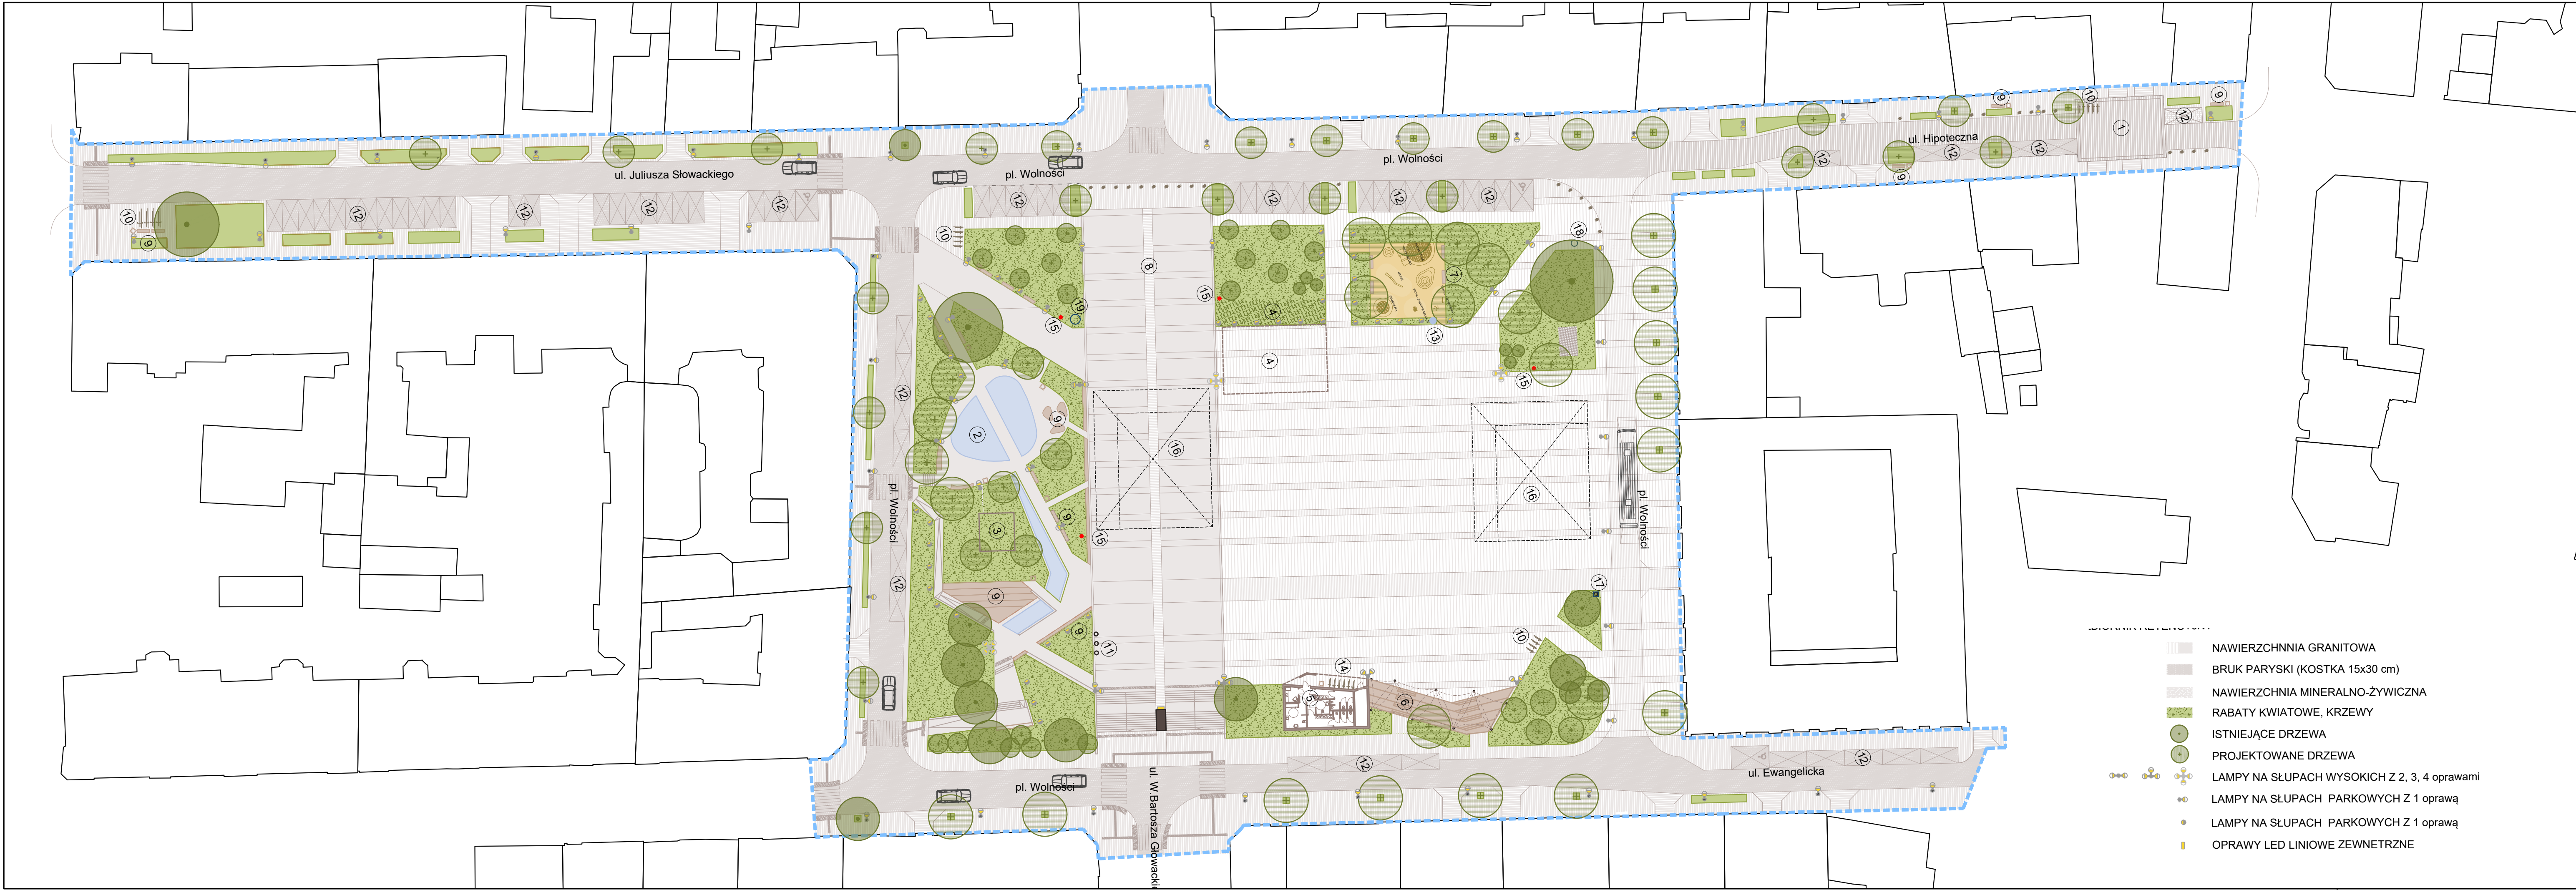

- 1 PLACYK - KOMUNIKACJA WJAZDÓW
- 2 PROJEKTOWANA SADZAWKA
- 3 PROJEKTOWANA KOM. TECHN. FONTANNY
- 4 PROJEKTOWANY OGRÓD DESZCZOWY
- 5 BUDYNEK TECHNICZNO-SANITARNY
STACJA ŁADOWANIA ROWERÓW EL.
I HULAJNÓG EL.
- 6 AMFITEATR
- 7 MIEJSCE DO ZABAWY DLA DZIECI
- 8 WZMOCNIONA NAWIERZCHNIA POD
WYSTAWY SPRZĘTU CIĘŻKIEGO
- 9 MIEJSCE ODPOCZYNKU
- 10 STOJAKI ROWEROWE
- 11 MASZTY FLAGOWE
- 12 MIEJSCA POSTOJOWE
- 13 POIDEŁKO -ZDRÓJ
- 14 STACJA ROWEROWA/HULAJNOGOWA
- 15 PUNKT POBORU ENERGII
ELEKTRYCZNEJ
- 16 MIEJSCE POD SCENĘ MOBILNĄ
(DWIE LOKALIZACJE)
- 17 POSTUMENT pod rzeźbę - pierwszą stację
kieleckiej zabawki
- 18 SŁUP OGŁOSZENIOWY
- 19 KIOSK KEBABCZEGO lokalizacja
- 20 ZBIORNIK RETENCYJNY

- LEGENDA
- NAWIERZCHNIA GRANITOWA
 - BRUK PARYSKI (KOSTKA 15x30 cm)
 - NAWIERZCHNIA MINERALNO-ŻYWICZNA
 - RABATY KWIATOWE, KRZEWY
 - ISTNIEJĄCE DRZEWA
 - PROJEKTOWANE DRZEWA
 - LAMPY NA SŁUPACH WYSOKICH Z 2, 3, 4 oprawami
 - LAMPY NA SŁUPACH PARKOWYCH Z 1 oprawą
 - LAMPY NA SŁUPACH PARKOWYCH Z 1 oprawą
 - OPRAWY LED LINIOWE ZEWNĘTRZNE

SPECJALISTYCZNE BIURO
INWESTYCYJNO-INŻYNIERSKIE

PROSTA
PROJEKT

biuro@prostaprojekt.pl
www.prostaprojekt.pl

Placzkowice ul. Kielecka 37
26-020 Chmielnik

tel. 517 190 616
fax. 41 20 10 556

ZESPÓŁ PROJEKTOWY

FUNKCJA	IMIE I NAZWISKO	NR UPRAWNIEN	PODPIS
Projektowała	mgr inż. arch. Katarzyna Drozdiewicz-Nowacka	3/L00KK/2021	

INWESTYCJA

Investor: Gmina Kielce-Miejski Zarząd Dróg w Kielcach
Przedwskiej 7
25-395 Kielce

Nazwa opracowania: „Realizacja Gminnego Planu Rewitalizacji dla miasta Kielce (dotyczy:
Rewitalizacji zabytkowego śródmieścia Kielc – przebudowa Placu
Wolności)”

RYSUNEK

Stadium projektu	Projekt koncepcyjny	data: 03.2025	skala:
Nazwa rysunku	Szkic koncepcyjny	nr rys:	1:500 K-1