


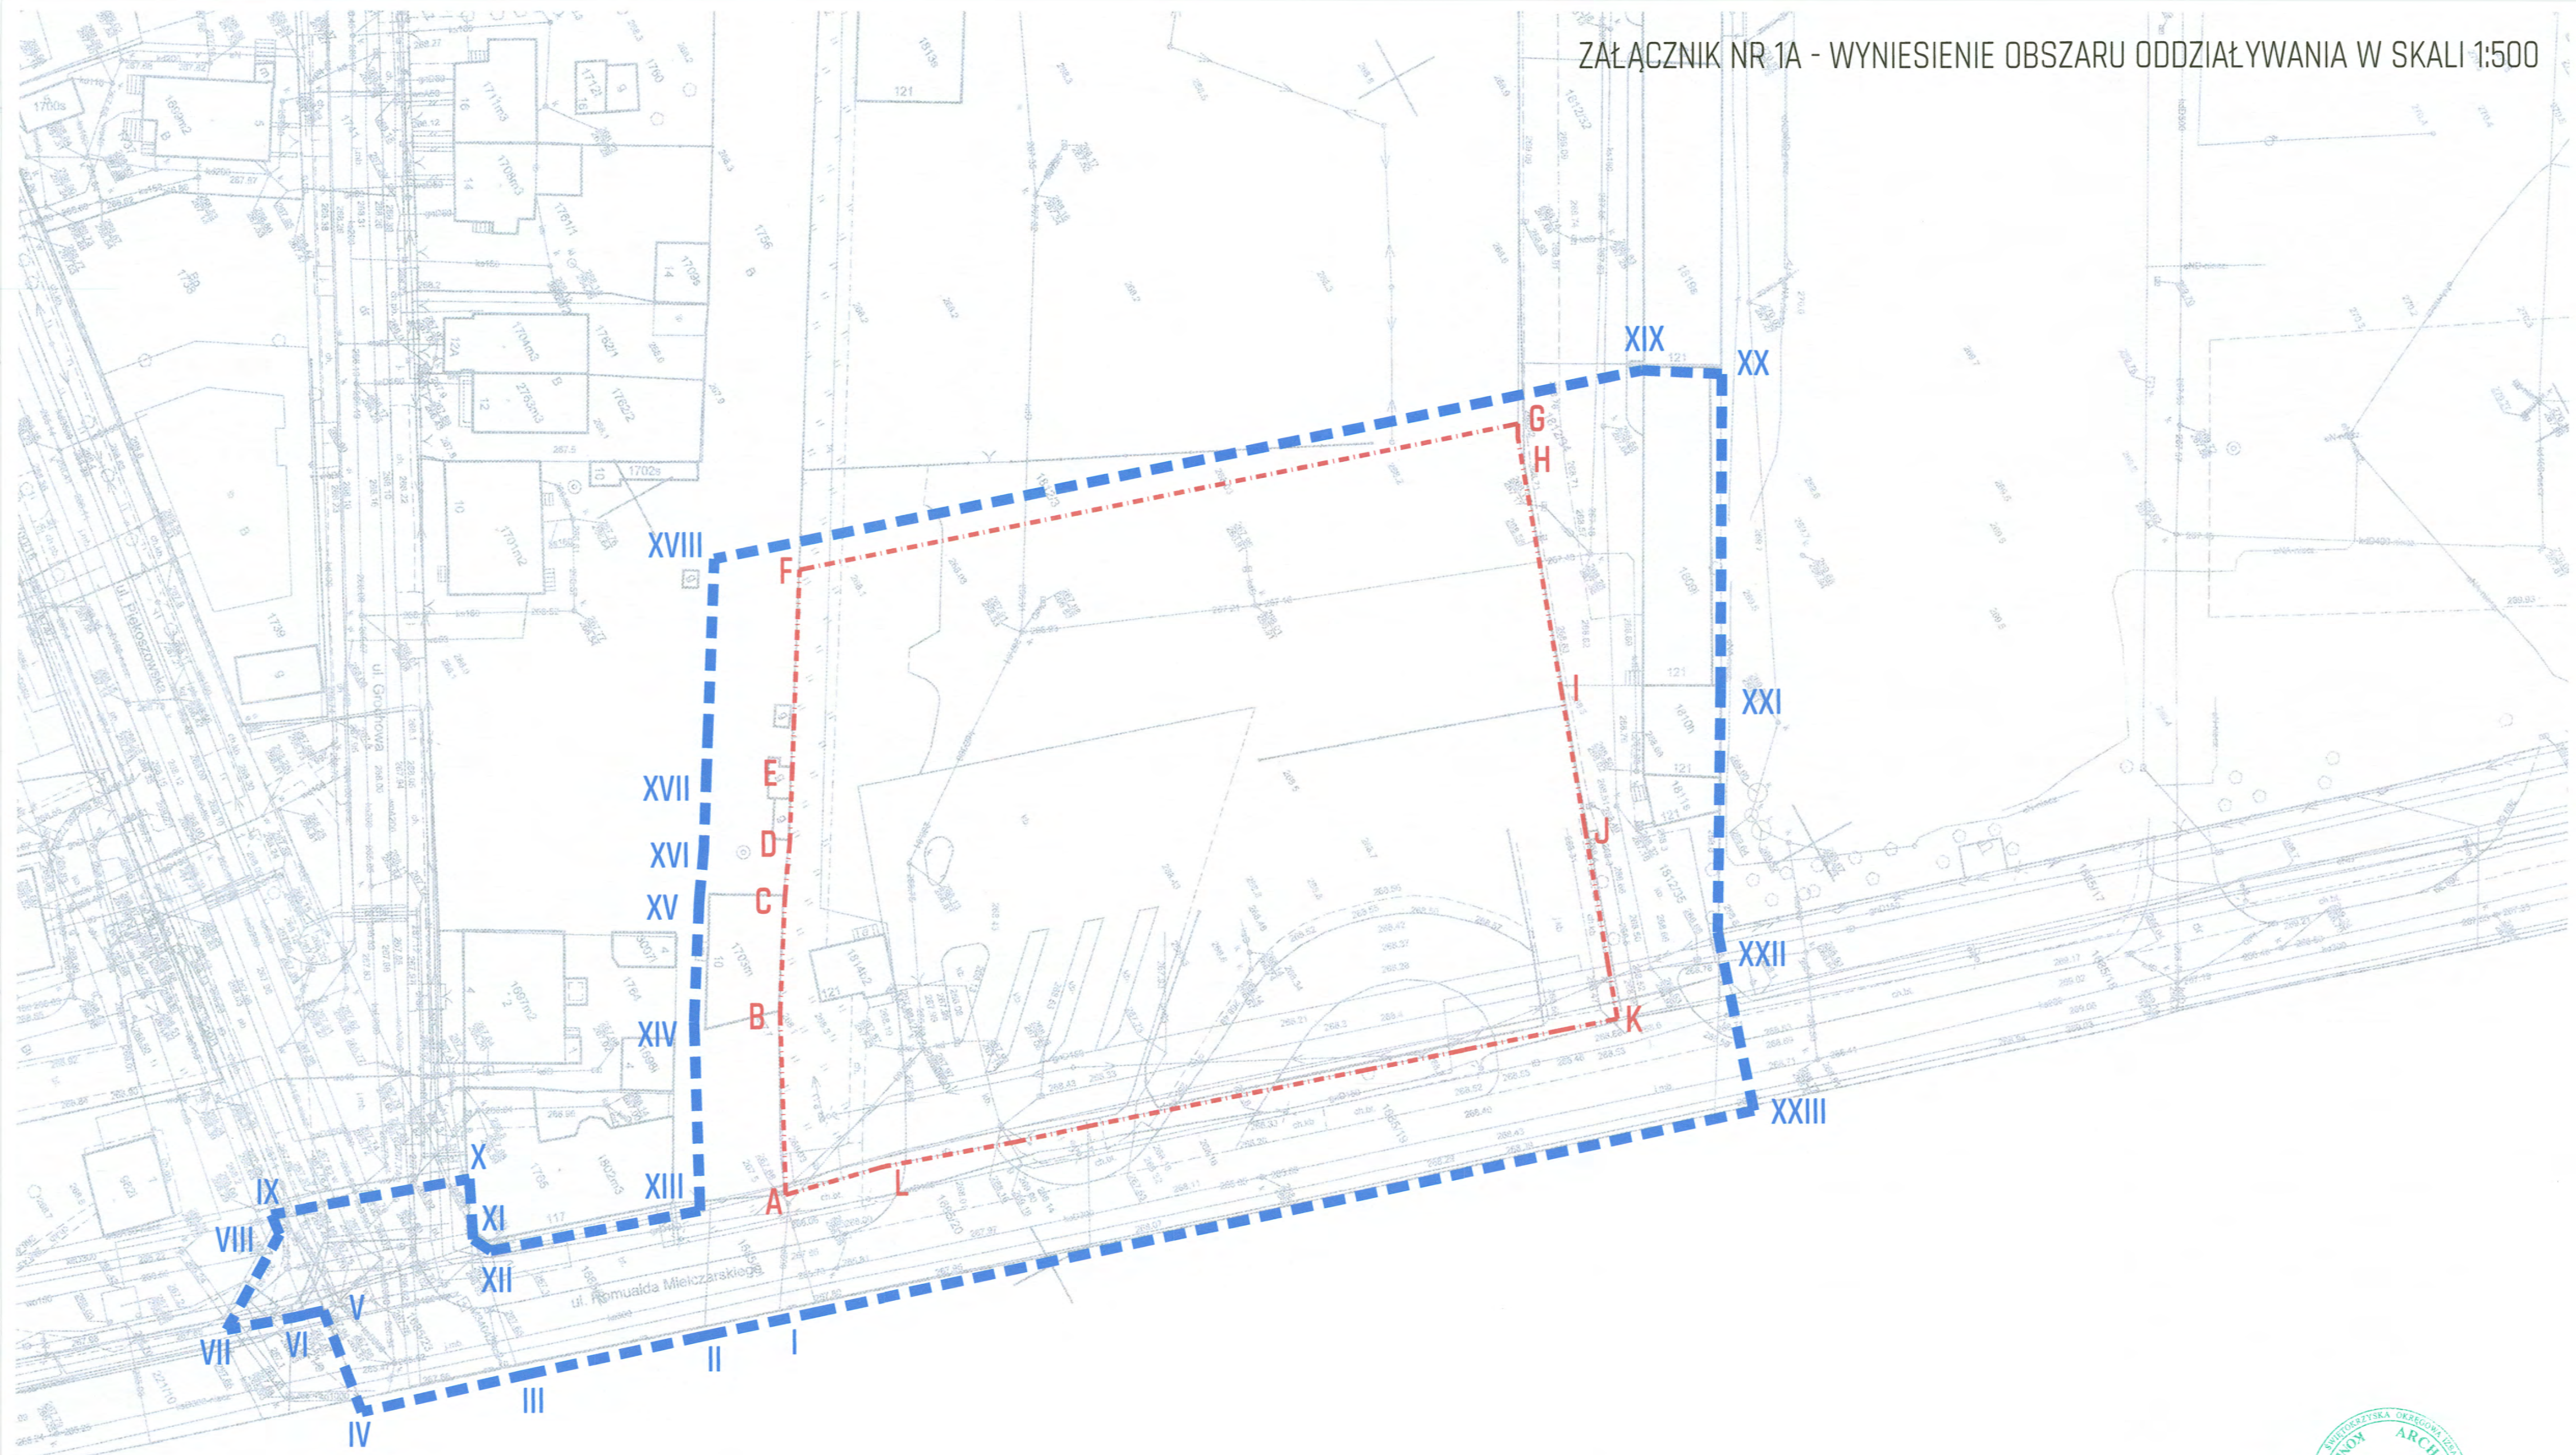

LEGENDA:

A,B...L-A

GRANICA OPRACOWANIA

I,II...XXIII-I

GRANICA OBSZARU ODDZIAŁYWANIA INWESTYCJI ZE WZGLĘDU NA:
BUDOWĘ ZJAZDÓW, DOPROWADZENIE PRZYŁĄCZY
DO PLANOWANEGO BUDYNKU ORAZ BUDOWĘ SIECI WODOCIĄGOWEJ,
PRZEKŁADKĘ SIECI KANALIZACJI DESZCZOWEJ.






Województwo: świętokrzyskie
Miasto Kielce
Jednostka ewidencyjna: 266101_1, Kielce
Obręb ewidencyjny: 0009, 0016

Miasto Kielce
Mapa zasadnicza
Skala 1:500

Układ współrzędnych płaskich prostokątnych: PL-2000/7
Układ wysokościowy: PL-EVRF2007-NH
Godło: 7.143.17.09.3.3, 7.143.17.14.1.1

ZAŁĄCZNIK NR 2A

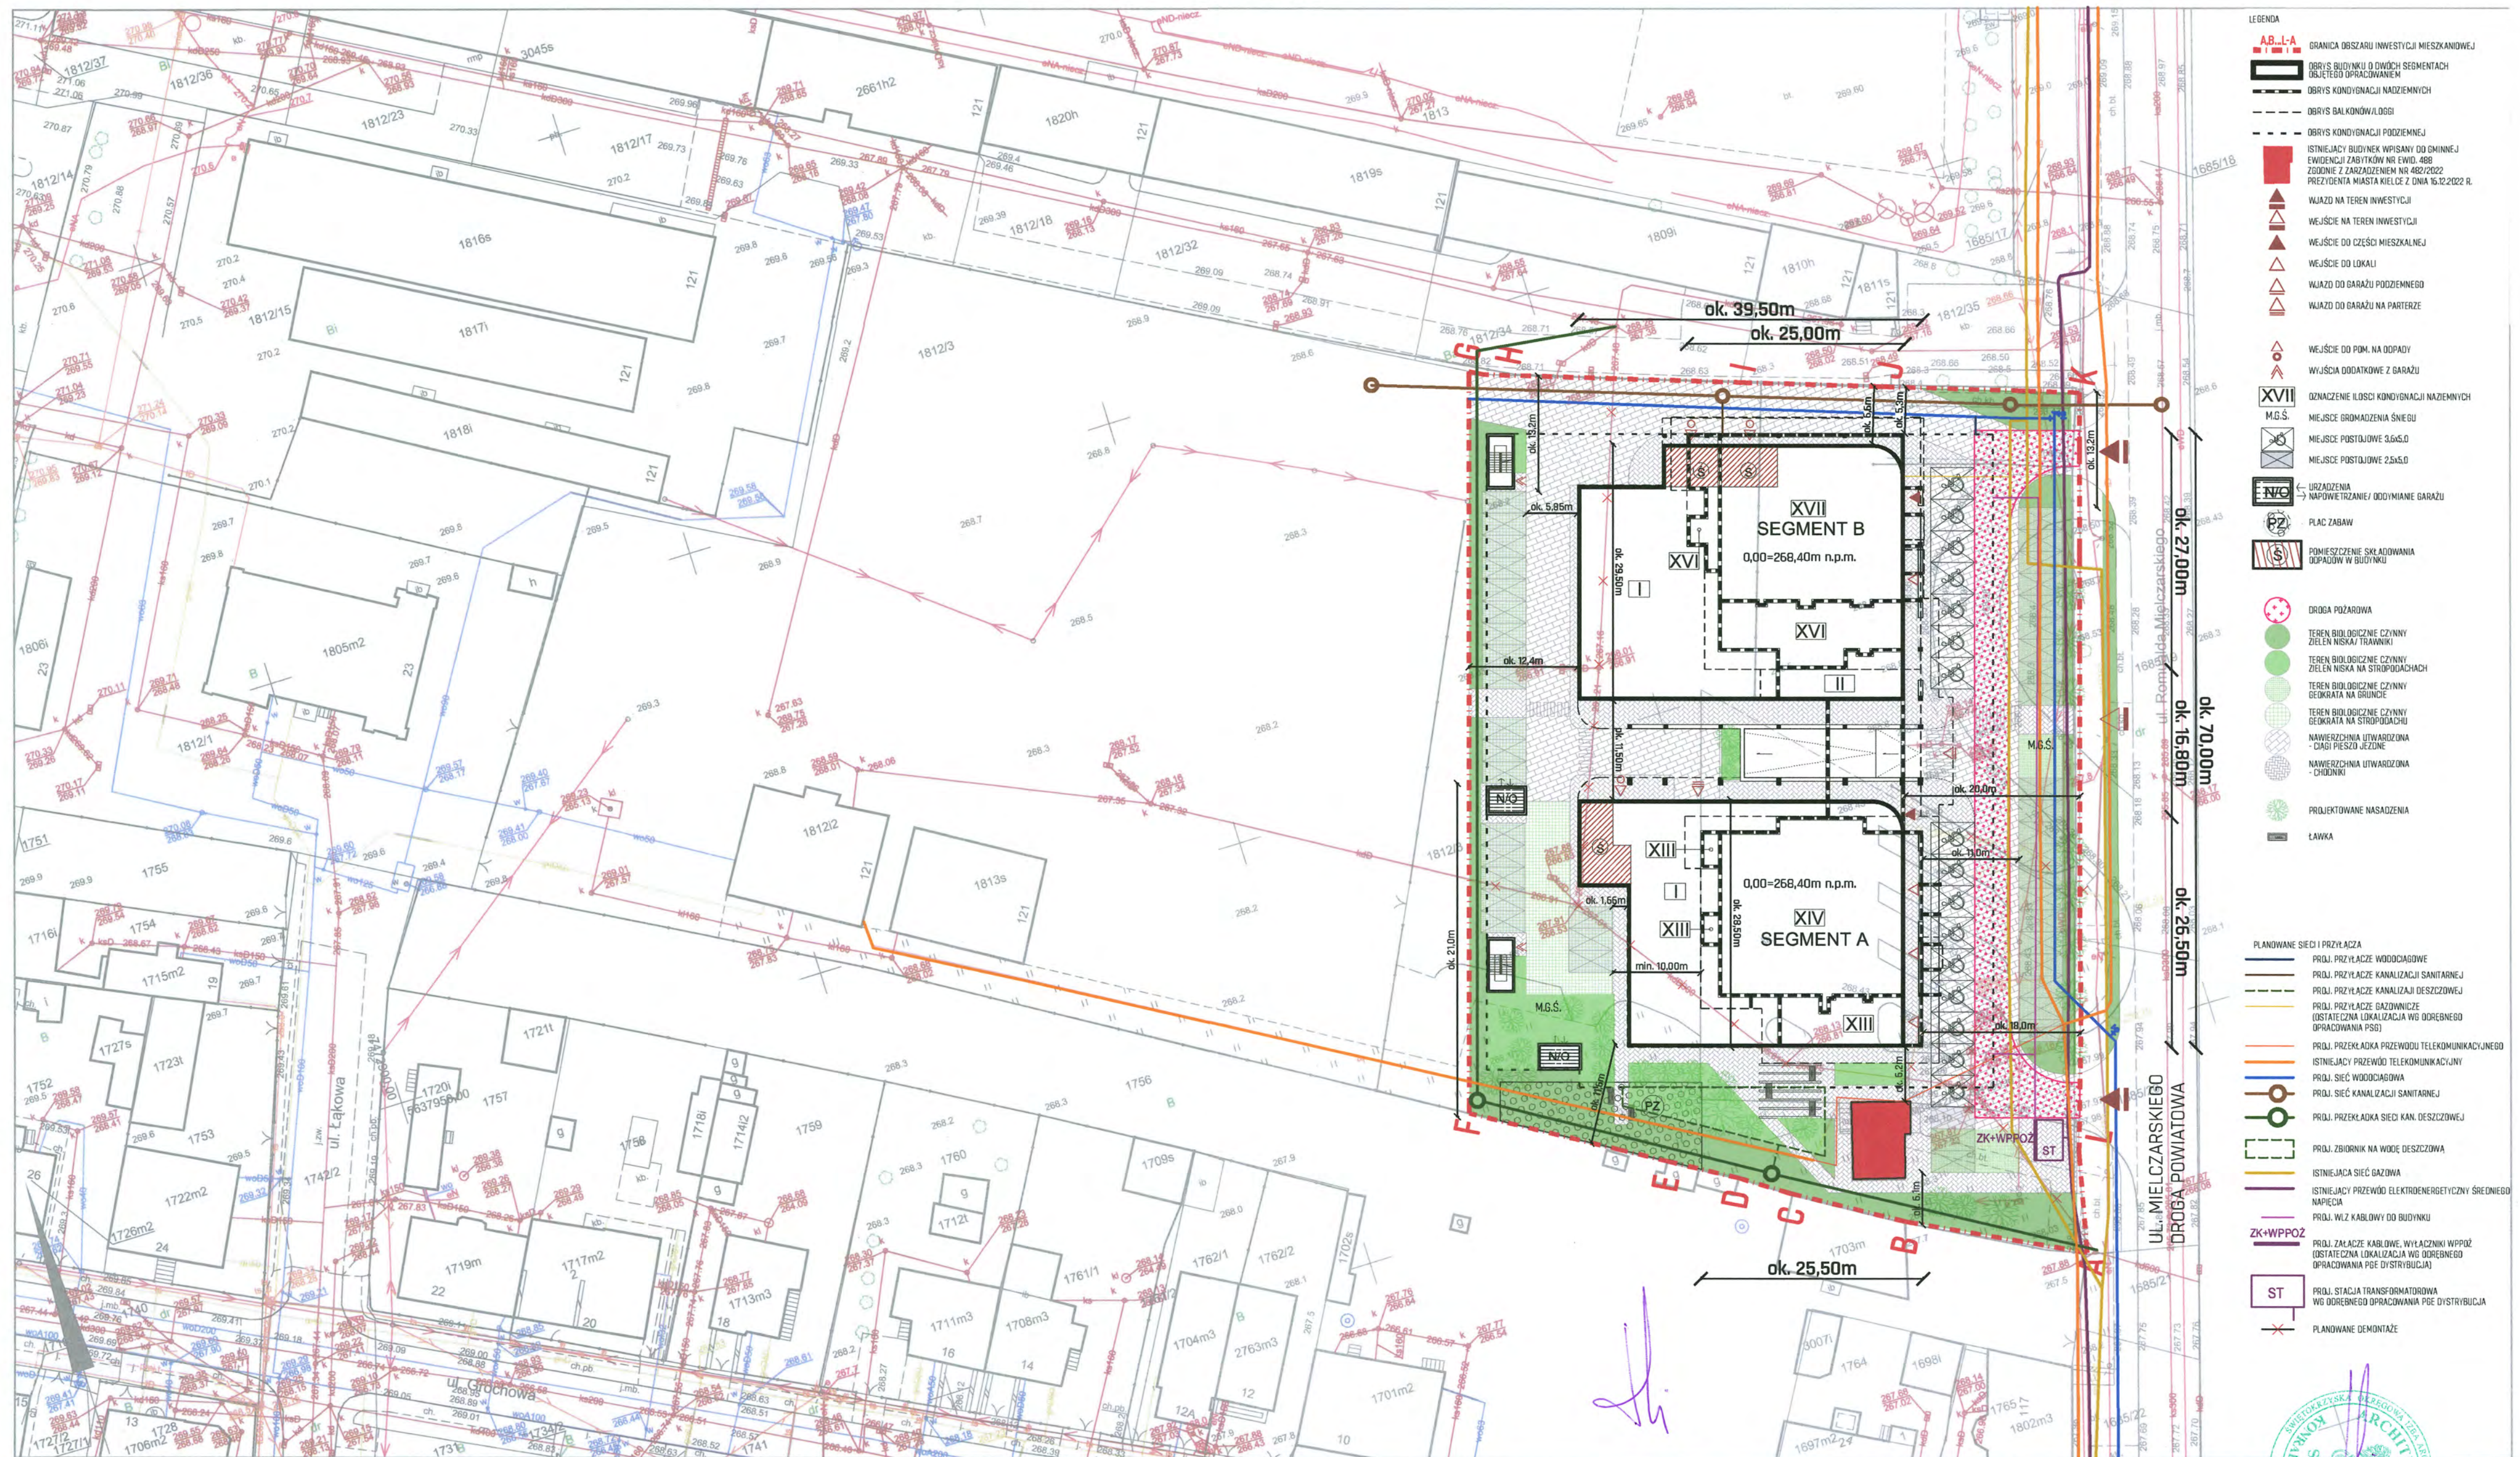



Nazwa organu prowadzącego państwowy zasób geodezyjny i kartograficzny	PREZYDENT MIASTA KIELCE
Identyfikator ewidencyjny materiału zasobu	P.2661.2009.1948
Nazwa materiału zasobu	MAPA ZASADNICZA
Data wykonania kopii materiału zasobu	09-12-2025
Imię, nazwisko i podpis osoby reprezentującej organ	z up. PREZYDENTA MIASTA Maciej Czarnocki GŁÓWNY SPECJALISTA

Wniosek: G-II.6642.2617.2025
z dnia: 27-11-2025
Maciej Czarnocki
(osoba tworząca wydruk)




27A

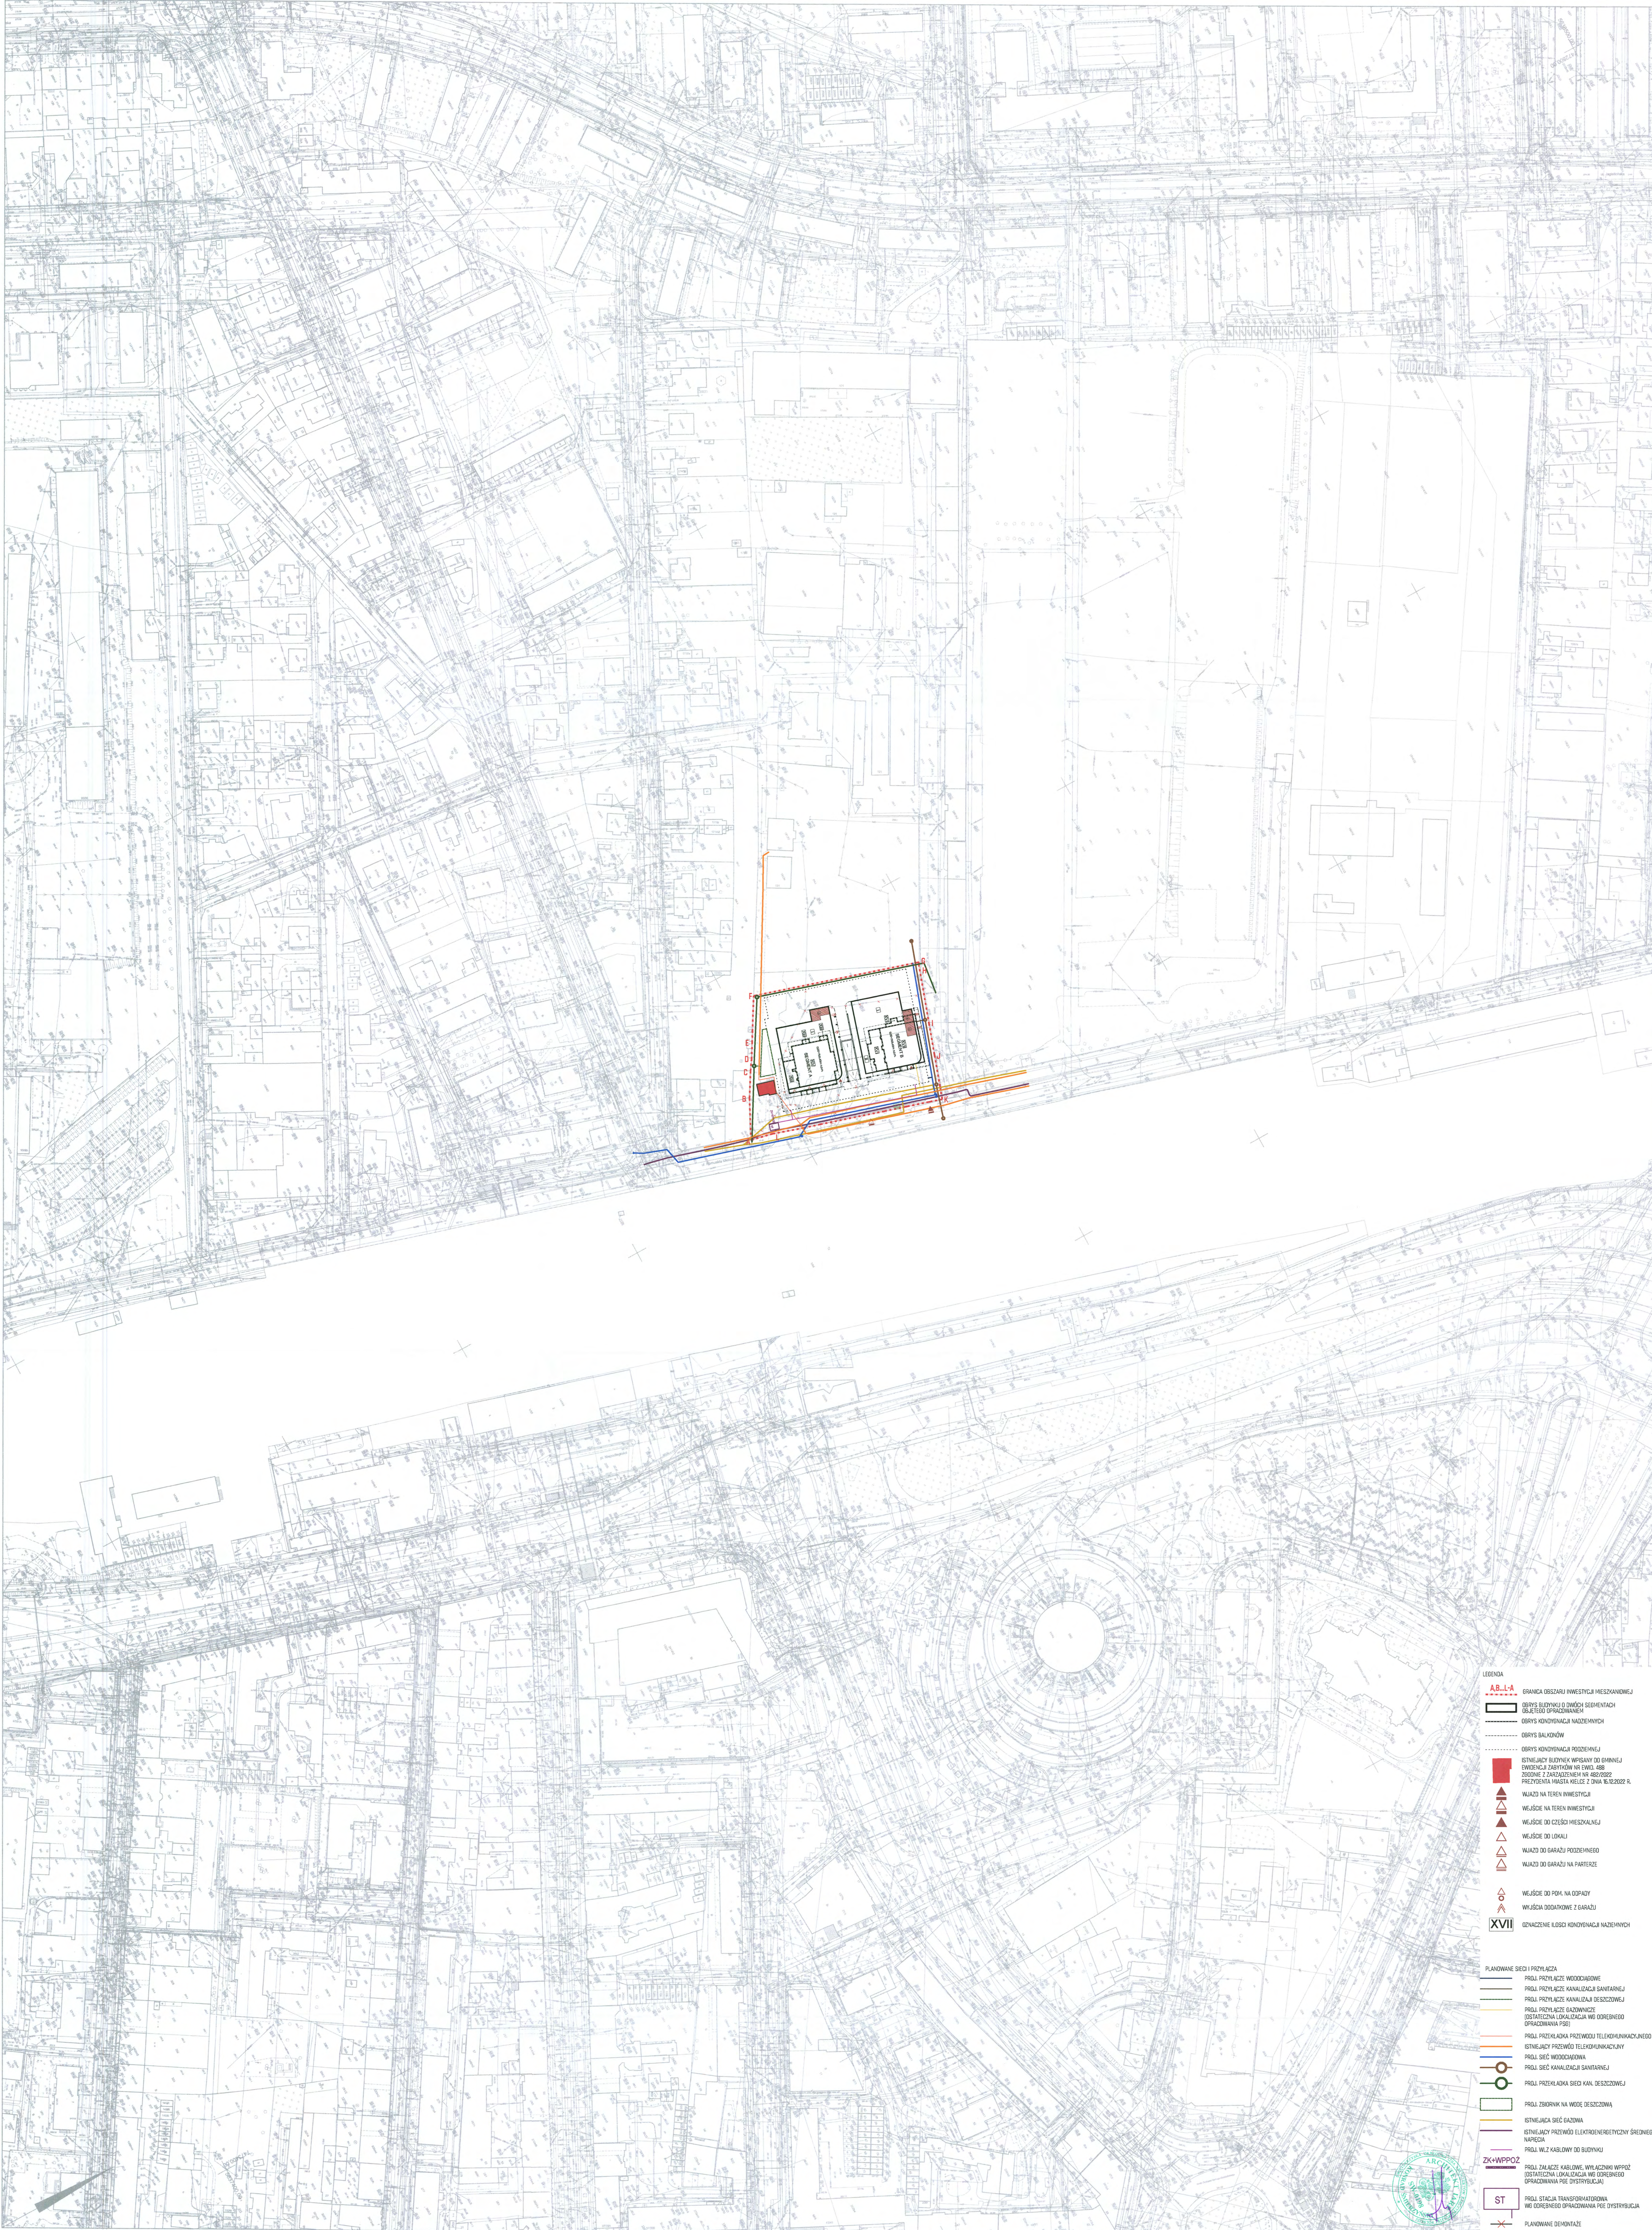

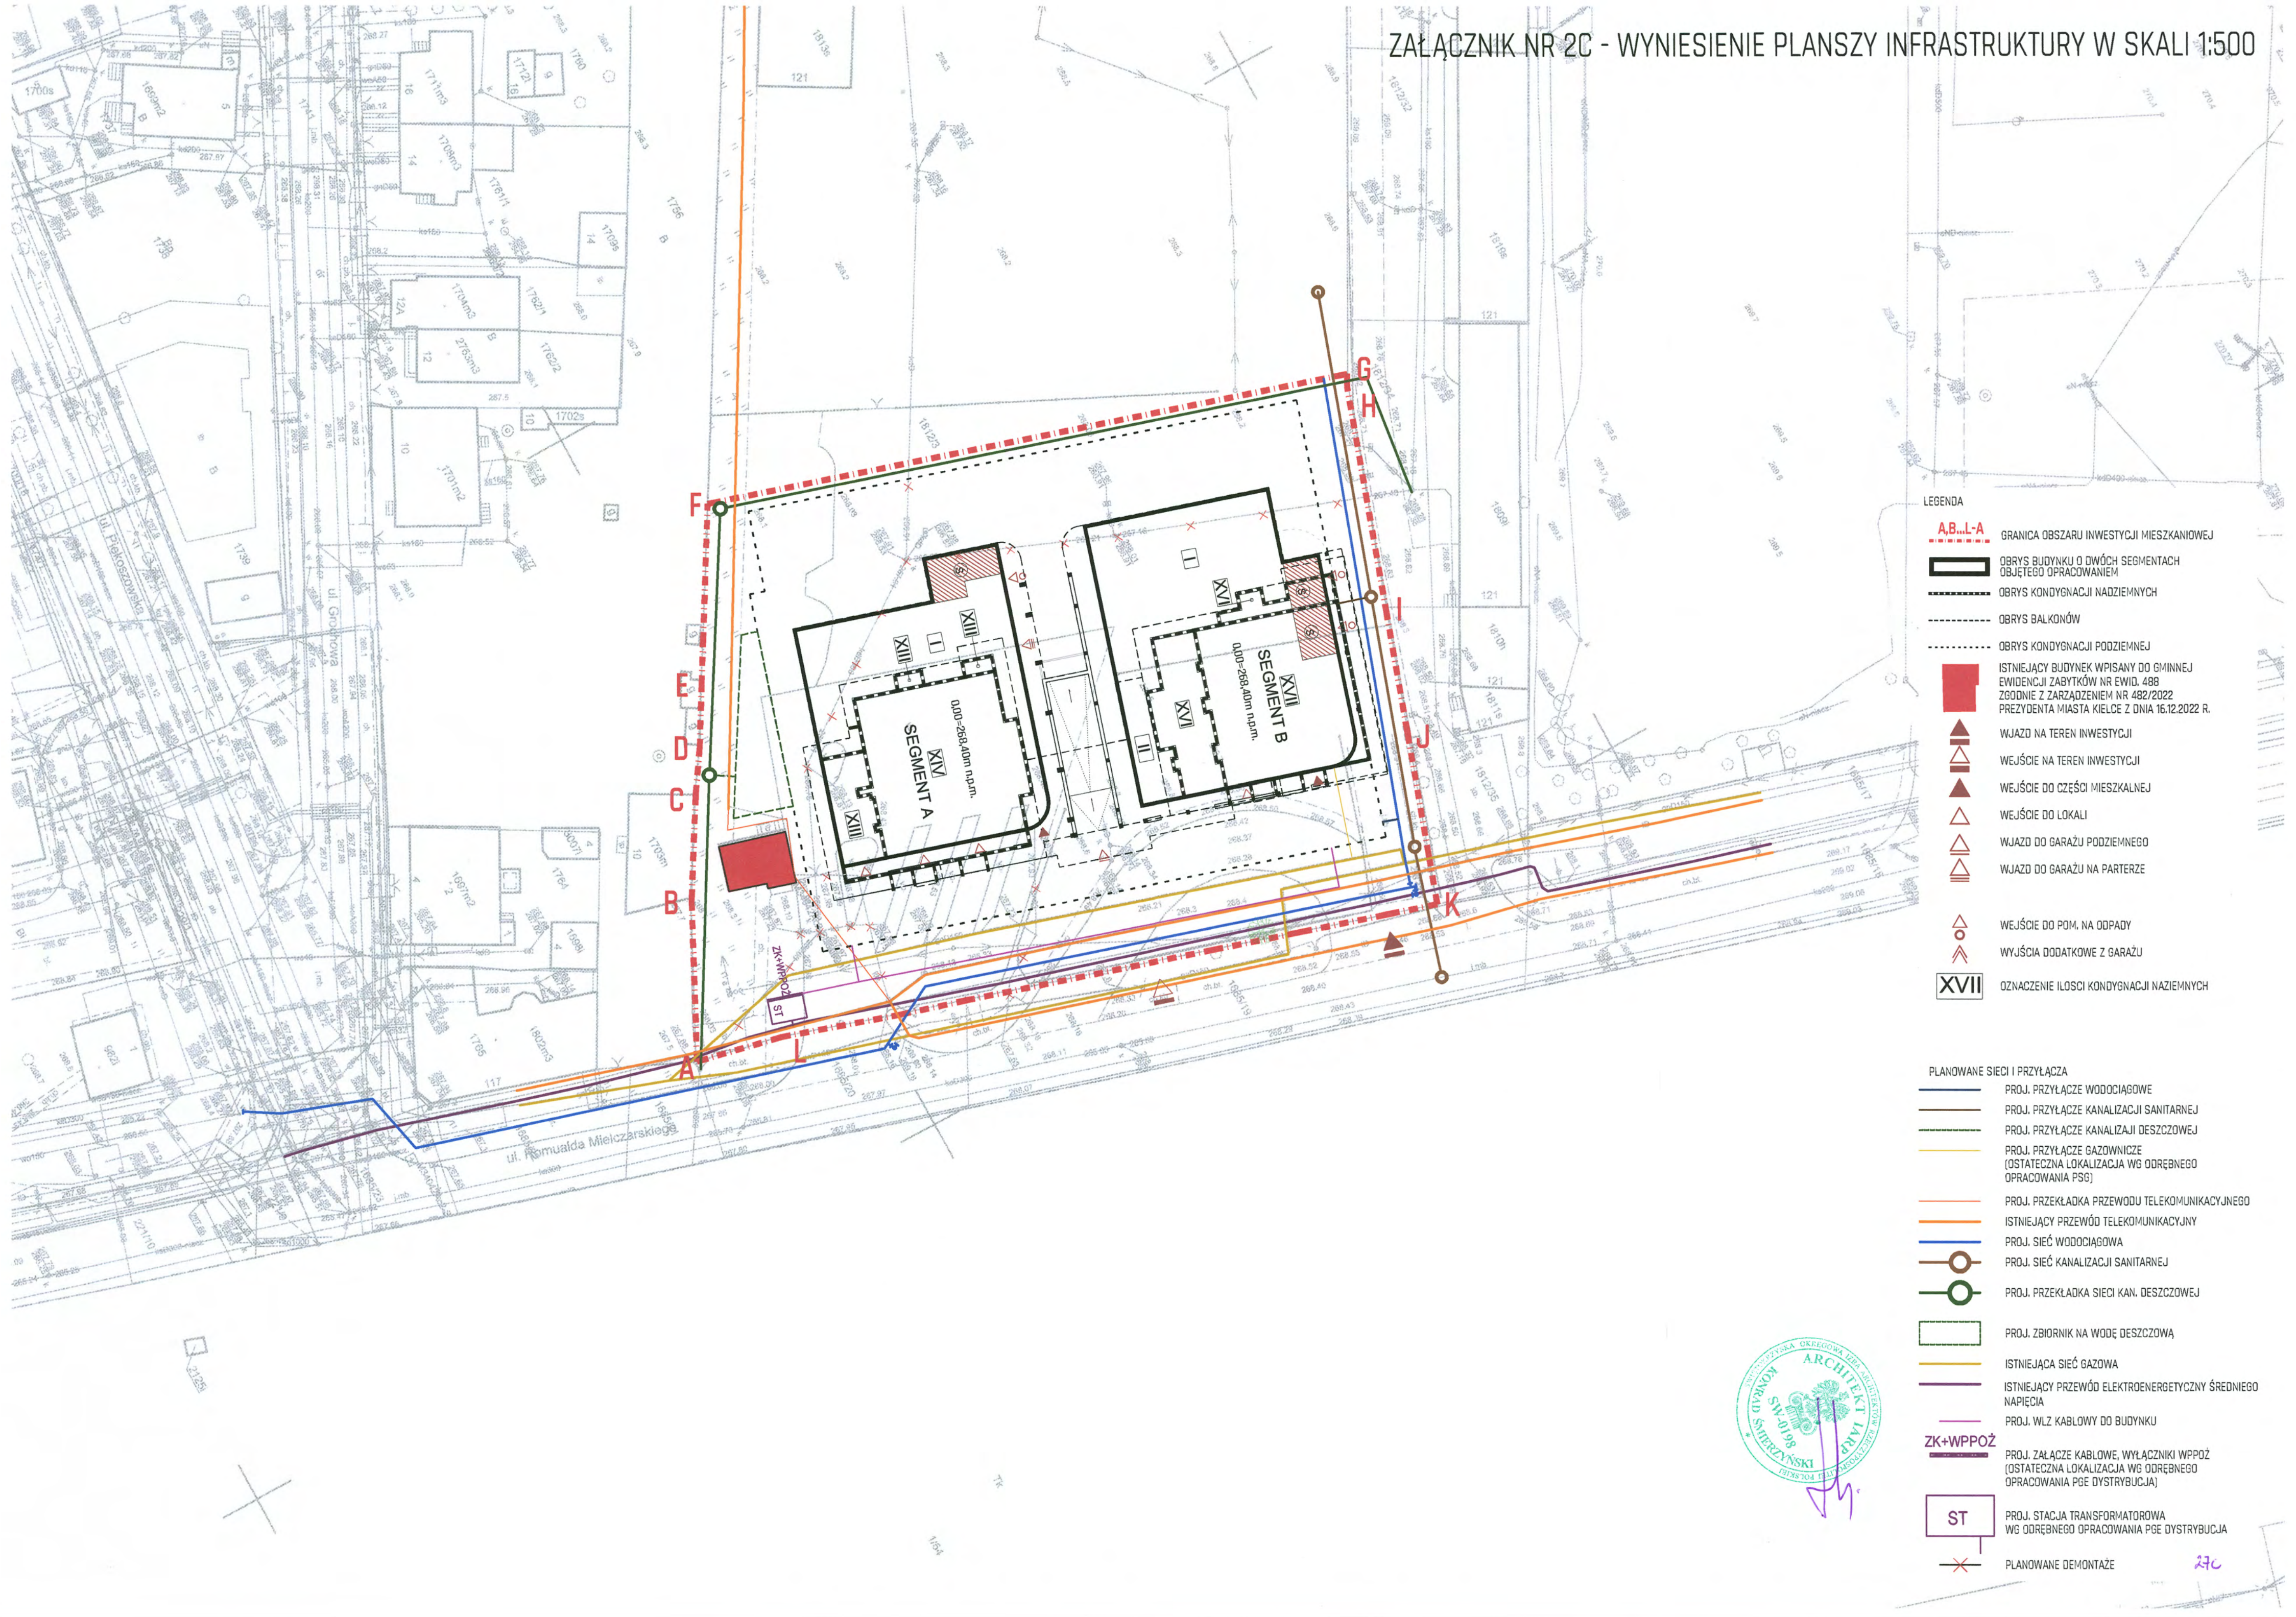




Układ współrzędnych płaskich prostokątnych: PL-2000/7
Układ wysokościowy: PL-EVRF2007-NH
Godło: 7.143.17.09.3.3, 7.143.17.14.1.1

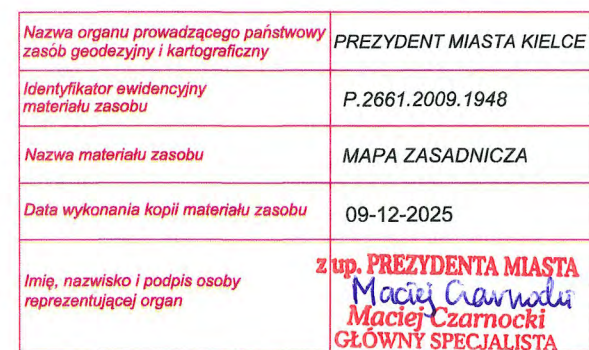

Maciej Czarnocki
(osoba tworząca wydruk)

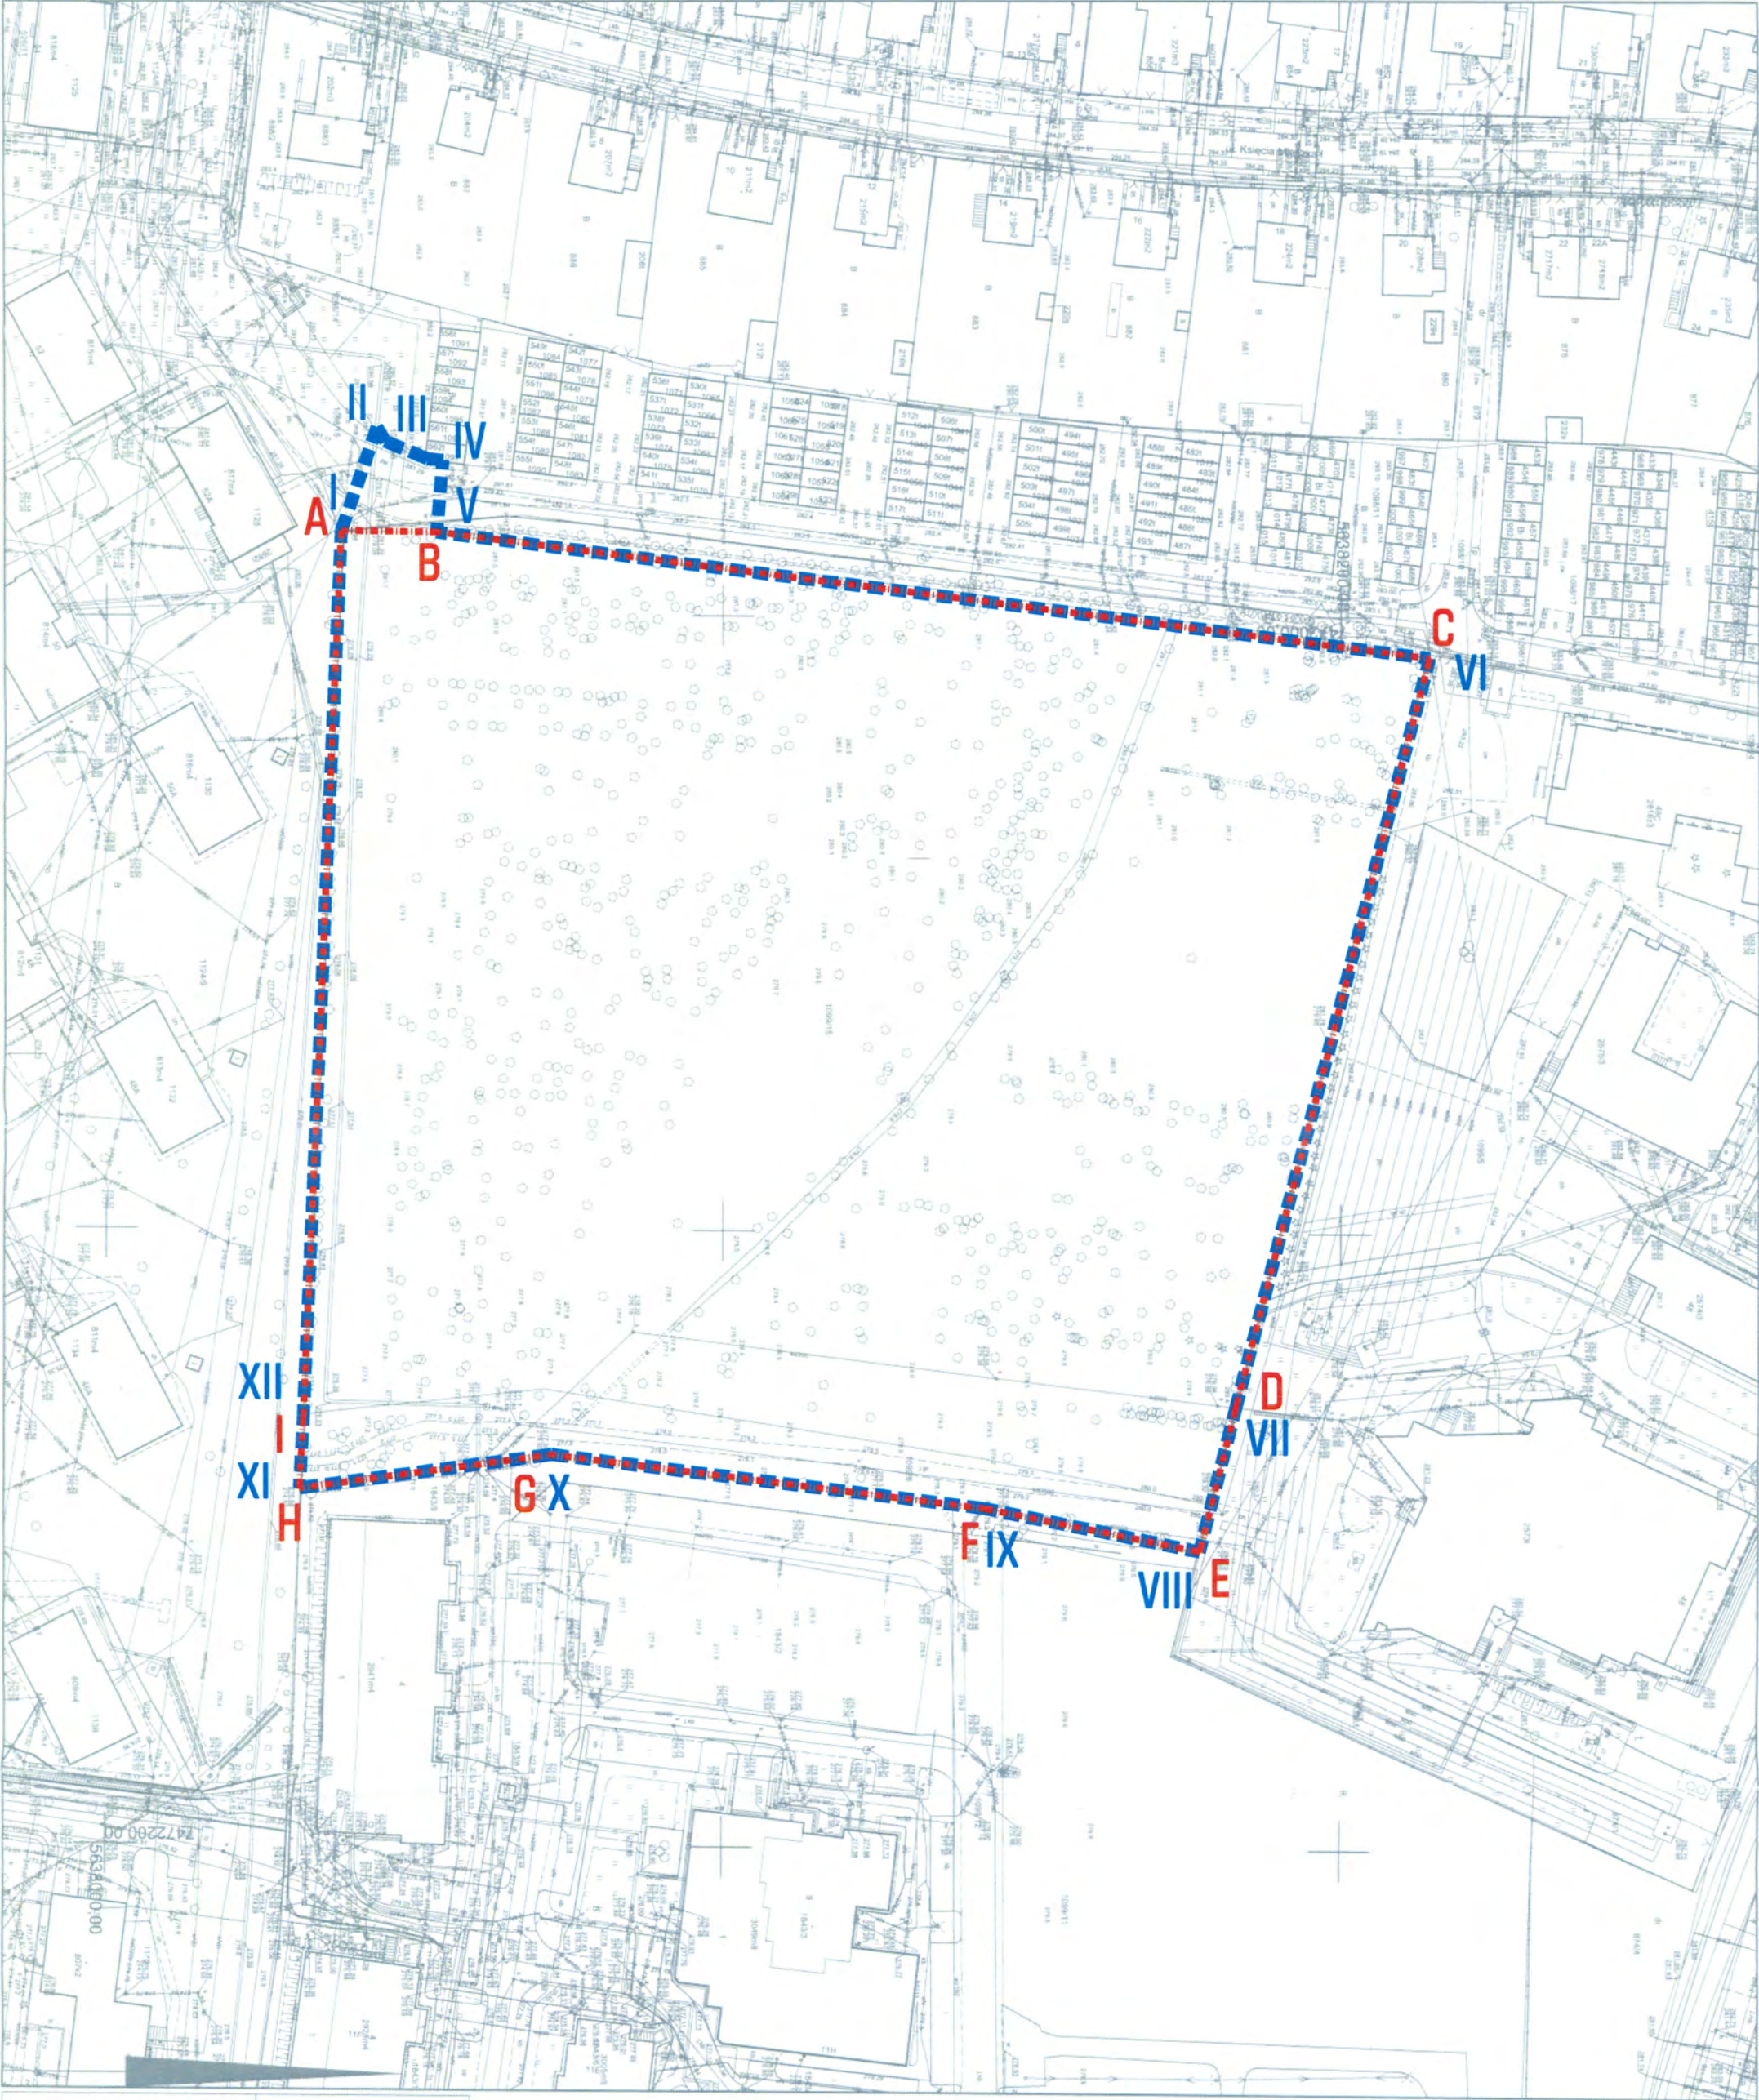

Nazwa organu prowadzącego państwowy zasób geodezyjny i kartograficzny	PREZYDENT MIASTA KIELCE
Identyfikator ewidencyjny materiału zasobu	P.2661.2009.1948
Nazwa materiału zasobu	MAPA ZASADNICZA
Data wykonania kopii materiału zasobu	16.10.2025
Imię, nazwisko i podpis osoby reprezentującej organ	mgr inż. Iwona Sidor mgr inż. Iwona Sidor

Wniosek: G-II.6642.2390.2025
z dnia: 09/10/2025
Iwona Sidor
(osoba tworząca wydruk)



LEGENDA:
A-B, I-A GRANICA OPRACOWANIA
I, II, III, XII-I GRANICA OBSZARU ODDZIAŁYWANIA INWESTYCJI TOWARZYSZĄCEJ



LEGENDA:

ZESTAWIENIE ELEMENTÓW WYPOSAŻENIA PARKU:

- NAWIERZCHNIE ZWIROWE PROJEKTOWANE - OKOŁO 430 MB OK 1075M2
+ OBRZEŻA - OKOŁO 660MB
- NAWIERZCHNIE ISTNIEJĄCE Z KOSTKI BRUKOWEJ
- ŁAWKI PROJEKTOWANE - 13 SZTUK PROPONOWANY MODEL :
PRODUCENT LARS LAJ, MODEL WIKI, SYMBOL PRODUKTU 14222
- ŁATARNIE PROJEKTOWANE - 20 SZTUK PROPONOWANY MODEL:
PRODUCENT ELMARCO, MODEL GAMMA BIS ŁATARNIA PARKOWA H=3M
- KOSZE NA ŚMIECI PROJEKTOWANE - 12 SZTUK PROPONOWANY MODEL:
PRODUCENT PARKARIA, KOSZ BETONOWY ANATOL 70/140

TEREN REKREACYJNY:

- NAWIERZCHNIA MIEJSCA REKREACJI Z KORY
POWIERZCHNIA OK. 550M2 + OBRZEŻE DREWNIANE OK. 170MB
- NAWIERZCHNIA MIEJSCA REKREACJI Z PIASKU
POWIERZCHNIA OK. 120M2 + OBRZEŻE DREWNIANE OK. 50MB
- PROJEKTOWANE ZŁĄCZE KABLOWO-POMIAROWE ZKP
(WG ODRĘBNEGO OPRACOWANIA PGE DYSTYBUCJA)
- SUGEROWANA TRASA PRZYLĄCZA ENERGETYCZNEGO
WG. ODRĘBNEGO OPRACOWANIA PGE DYSTYBUCJA
- SUGEROWANA TRASA PRZYLĄCZA TELEKOMUNIKACYJNEGO
WG. ODRĘBNEGO OPRACOWANIA

- DOMEK 2 SZT. PROPONOWANY MODEL :
PRODUCENT LARS LAJ, LINIA NATURE, WIGWAM, SYMBOL PRODUKTU 13045
- ZJEZDZALNIA 1 SZT. PROPONOWANY MODEL : PRODUCENT LARS LAJ,
LINIA NATURE, ZJEZDZALNIA NA WZGÓRZU NATURE STS 180 , SYMBOL 13005
- TOR PRZESZKÓD 1 SZT. PROPONOWANY MODEL : PRODUCENT LARS LAJ,
LINIA PIONEER, POLIGON MAŁY , SYMBOL PRODUKTU 10543
- HUŚTAWKA 1 SZT. PROPONOWANY MODEL : PRODUCENT LARS LAJ,
LINIA PIONEER, HUŚTAWKA Z DWOMA SIEDZISKAMI, SYMBOL PRODUKTU 11121
- TOR PRZESZKÓD 1 SZT. PROPONOWANY MODEL : PRODUCENT LARS LAJ,
LINIA NATURE, MOJAWIE (ZESTAW 5 SZT.), SYMBOL PRODUKTU 13513

BILANS TERENU DLA INWESTYCJI TOWARZYSZĄCEJ:

- POWIERZCHNIA TERENU INWESTYCJI TOWARZYSZĄCEJ (UTWORS): 23923,00M2
- PROJEKTOWANE UTWARDZENIA OK.2141M2 W TYM:
 - ALEJKI SPACEROWE (NAWIERZCHNIA ZWIROWA) OK. 1075M2
 - STREFA REKREACYJNA (NAWIERZCHNIA Z KORY) OK. 550M2
 - STREFA REKREACYJNA (NAWIERZCHNIA Z PIASKU) OK.120M2
- ISTNIEJĄCE UTWARDZENIA (CHODNIK Z KOSTKI) OK. 395M2
- PROJEKTOWANA DRAŻ ISTNIEJĄCA POWIERZCHNIA BIOLOGICZNIE CZYNNA (TRAWNIKI) ŁĄCZNIE: OK. 21782M2

Nazwa organu prowadzącego państwowy zasób geodezyjny i kartograficzny	PREZYDENT MIASTA KIELCE
Identyfikator ewidencyjny materiału zasobu	P.2661.2009.1948
Nazwa materiału zasobu	MAPA ZASADNICZA
Data wykonania kopii materiału zasobu	16.10.2025
Imię, nazwisko i podpis osoby reprezentującej organ	

Wniosek: G-II.6642.2390.2025
z dnia: 09/10/2025
Iwona Sidor
(osoba tworząca wydruk)





Nazwa organu prowadzącego państwowy zasob geodezyjny i kartograficzny	PREZYDENT MIASTA KIELCE
Identyfikator ewidencyjny materiału zasobu	P.2661.2009.1948
Nazwa materiału zasobu	MAPA ZASADNICZA
Data wykonania kopii materiału zasobu	16.10.2025
Imię, nazwisko i podpis osoby reprezentującej organ	2 p. PREZYDENTA MIASTA mgr Iwona Sidor PODINSPEKTOR

Wniosek: G-II.6642.2390.2025
z dnia: 09'10'2025
Iwona Sidor
(osoba tworząca wydruk)